

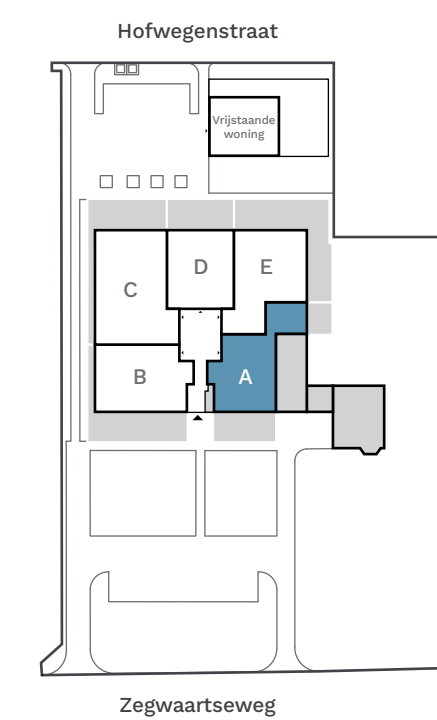


0 meter 1 2 3 4 5

► Begane grond

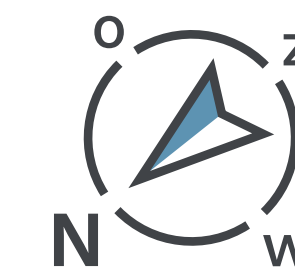

► Verdieping

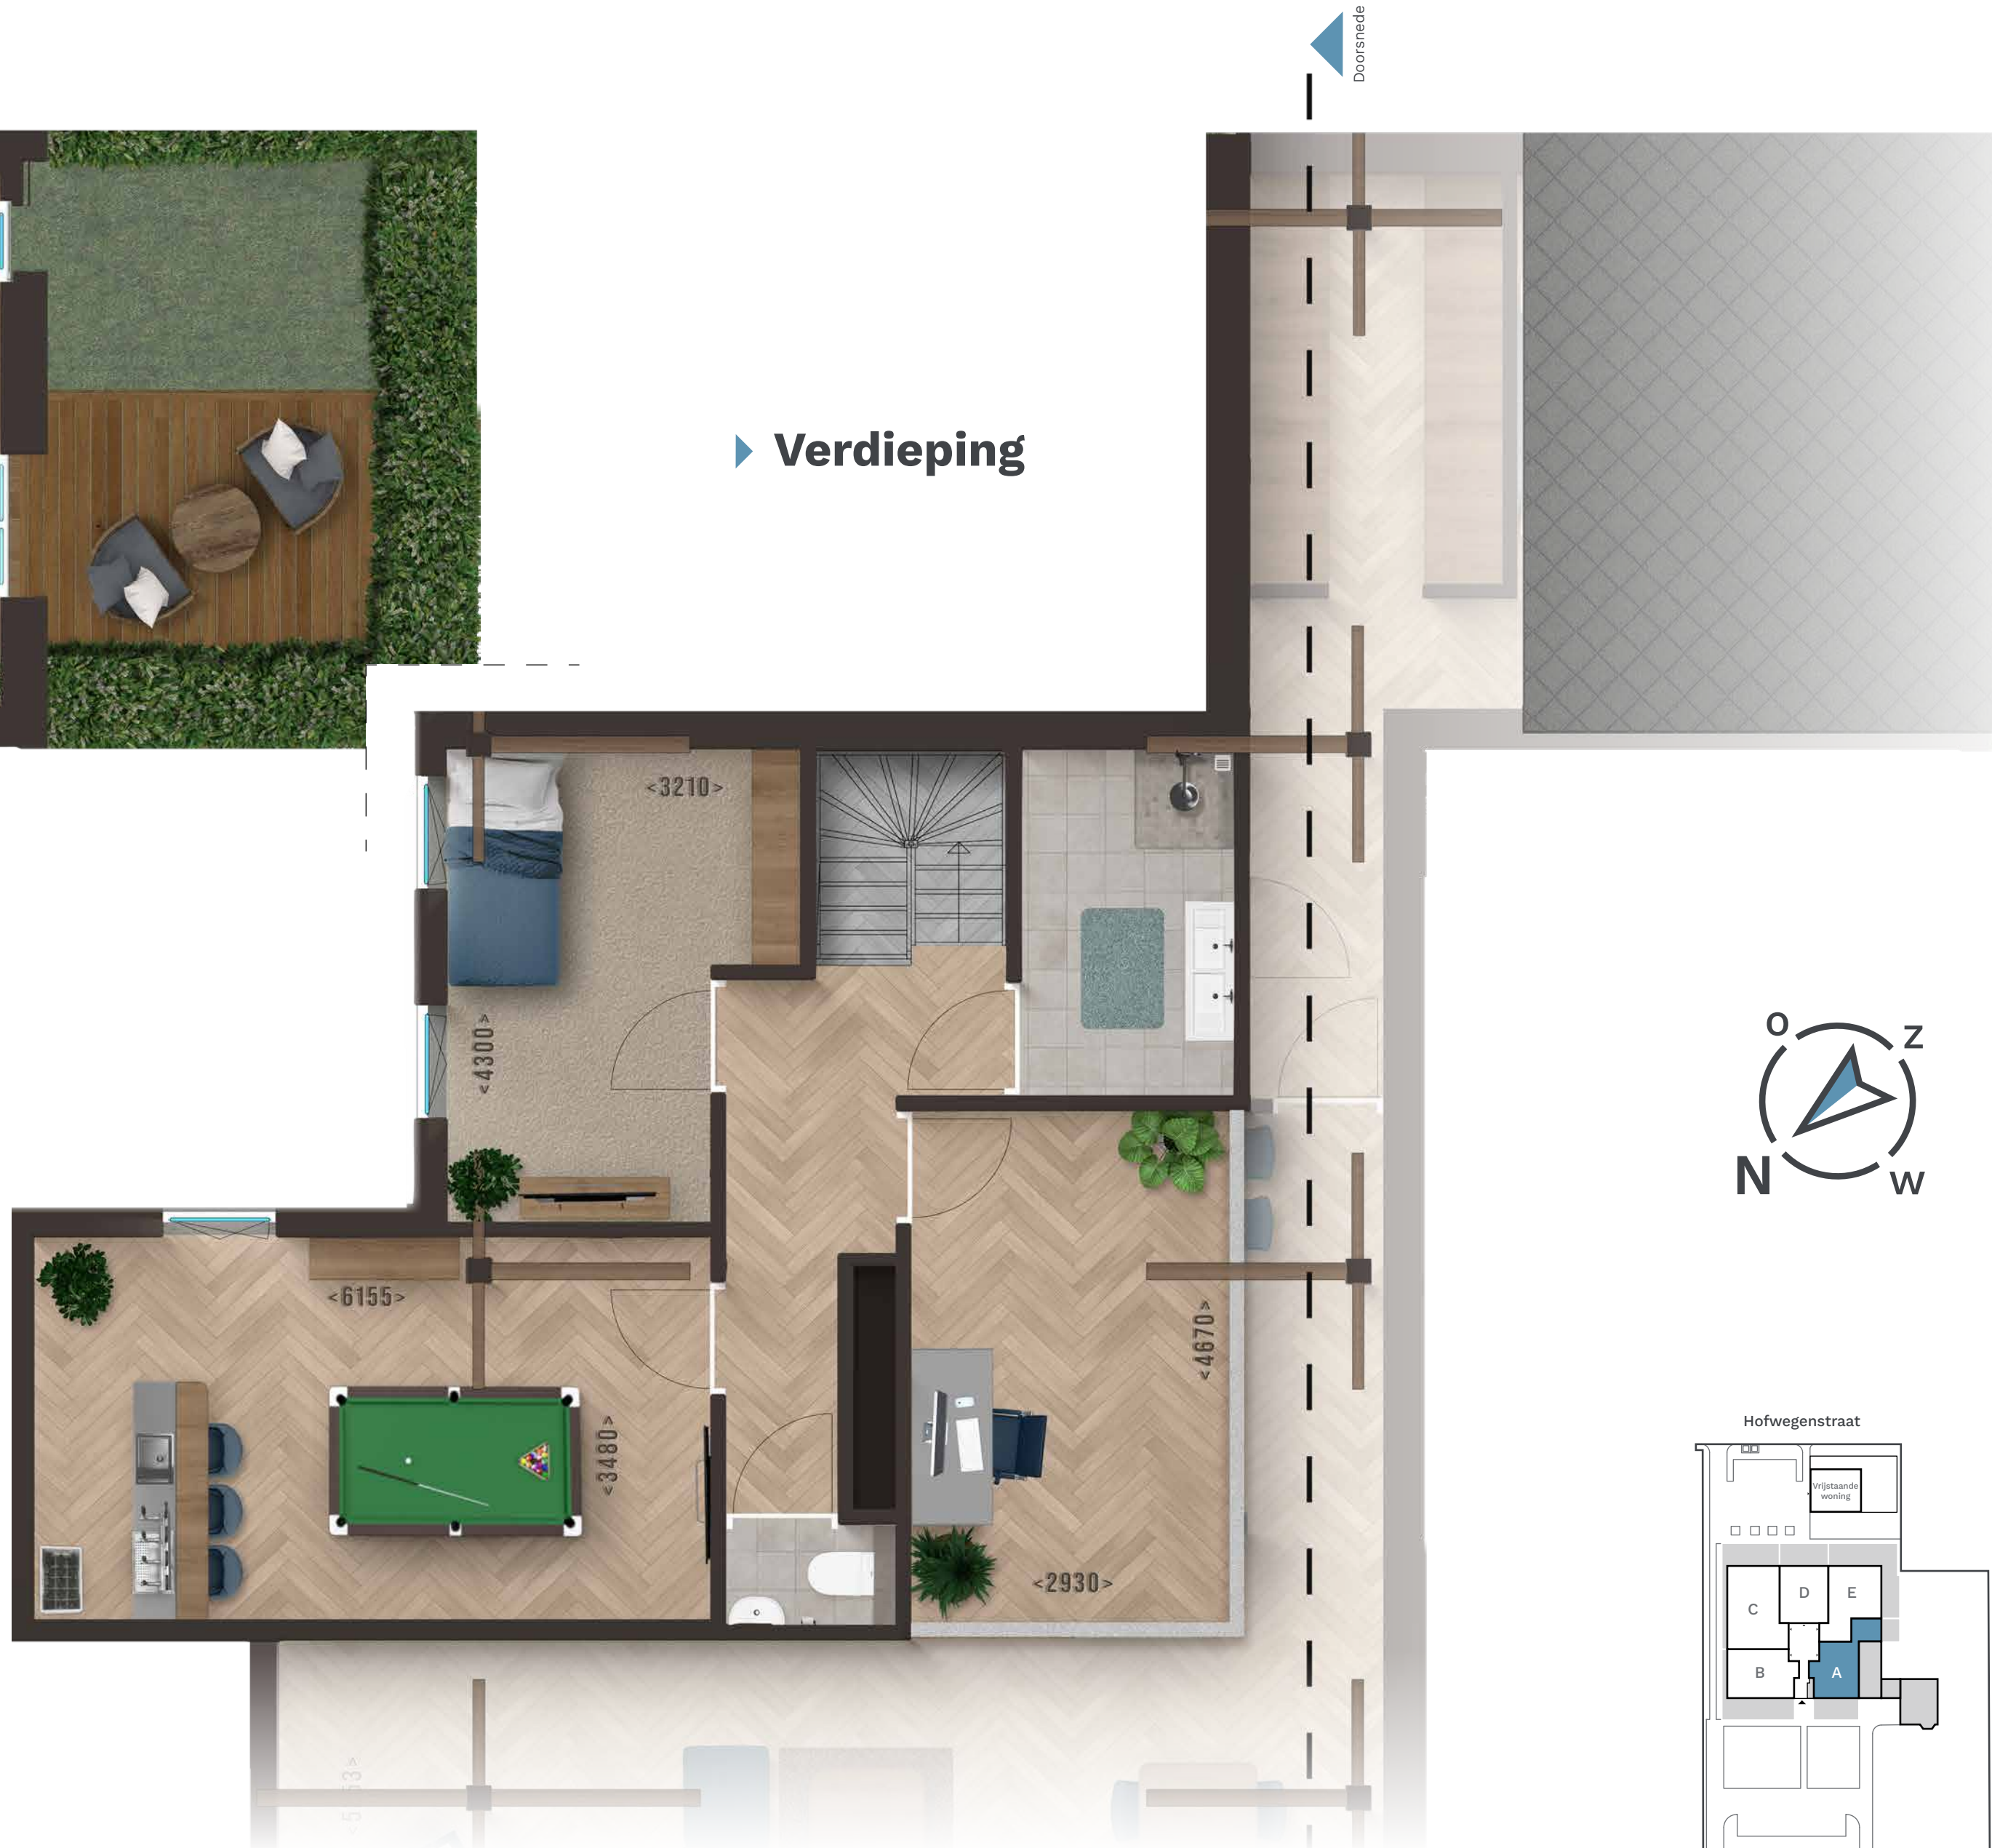

► Doorsnede impressie
niet op schaal

**REMSTEE
HOEVE**





Indelingsplattegronden
Woning A

Schaal 1:50
Datum 17-12-2022

Verheij
vastgoedontwikkelaar

**made2
develop**

Dit blad dient ter indicatie van de woningen en de woonomgeving. Aangegeven maten kunnen afwijken van de werkelijkheid. Er zijn mogelijk opties ingetekend die niet standaard in de woning zijn voorzien. Er kunnen geen rechten worden ontleend aan teksten, afbeeldingen en tekeningen.

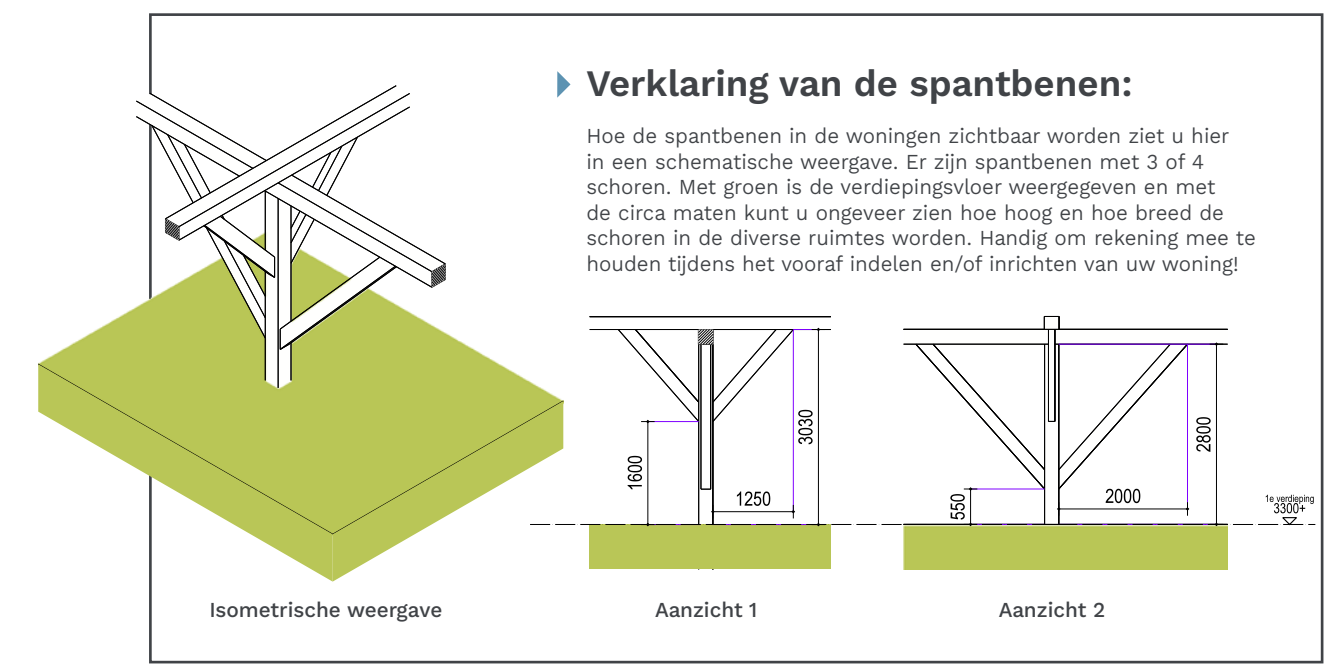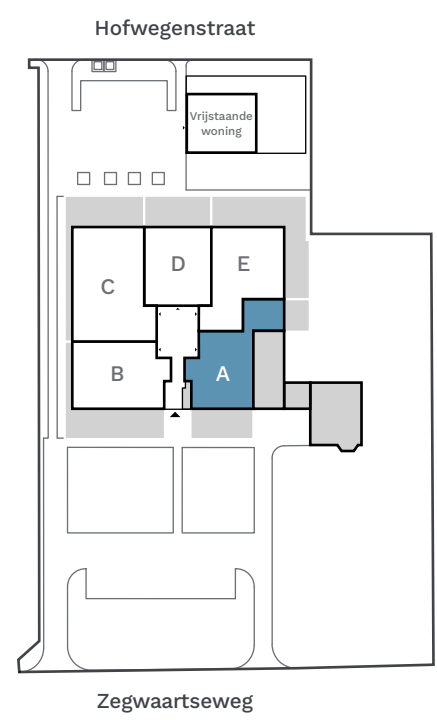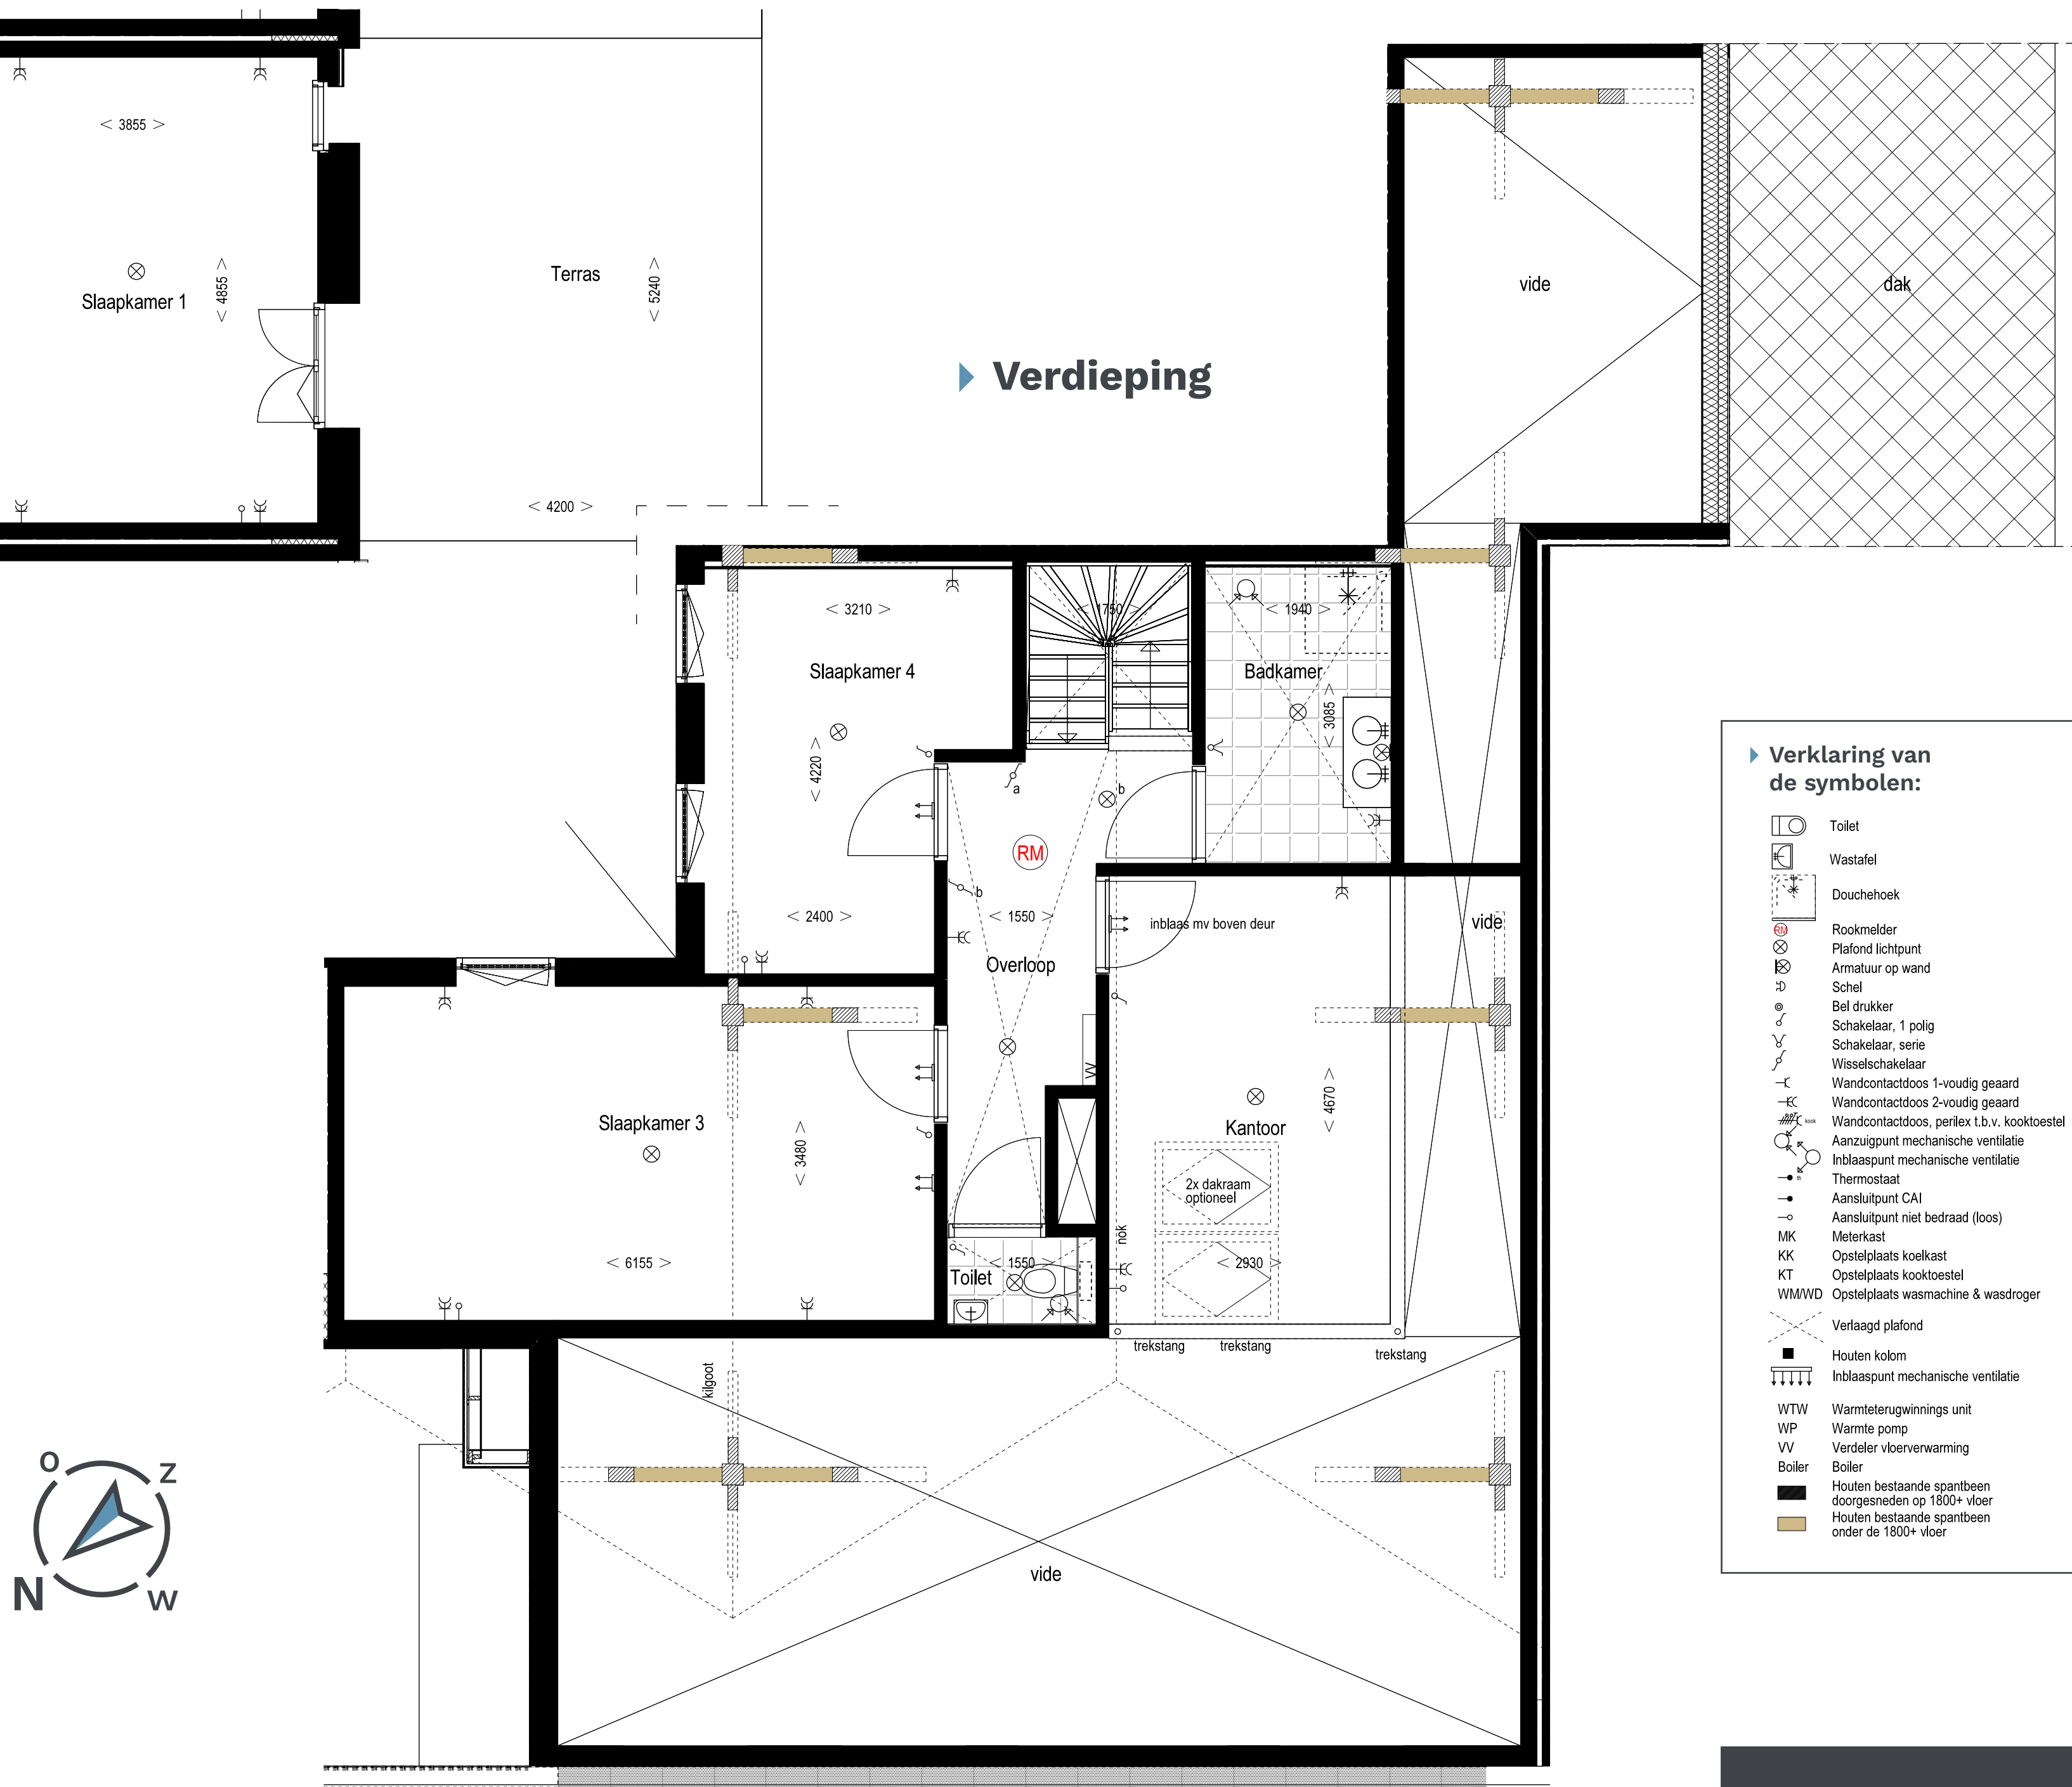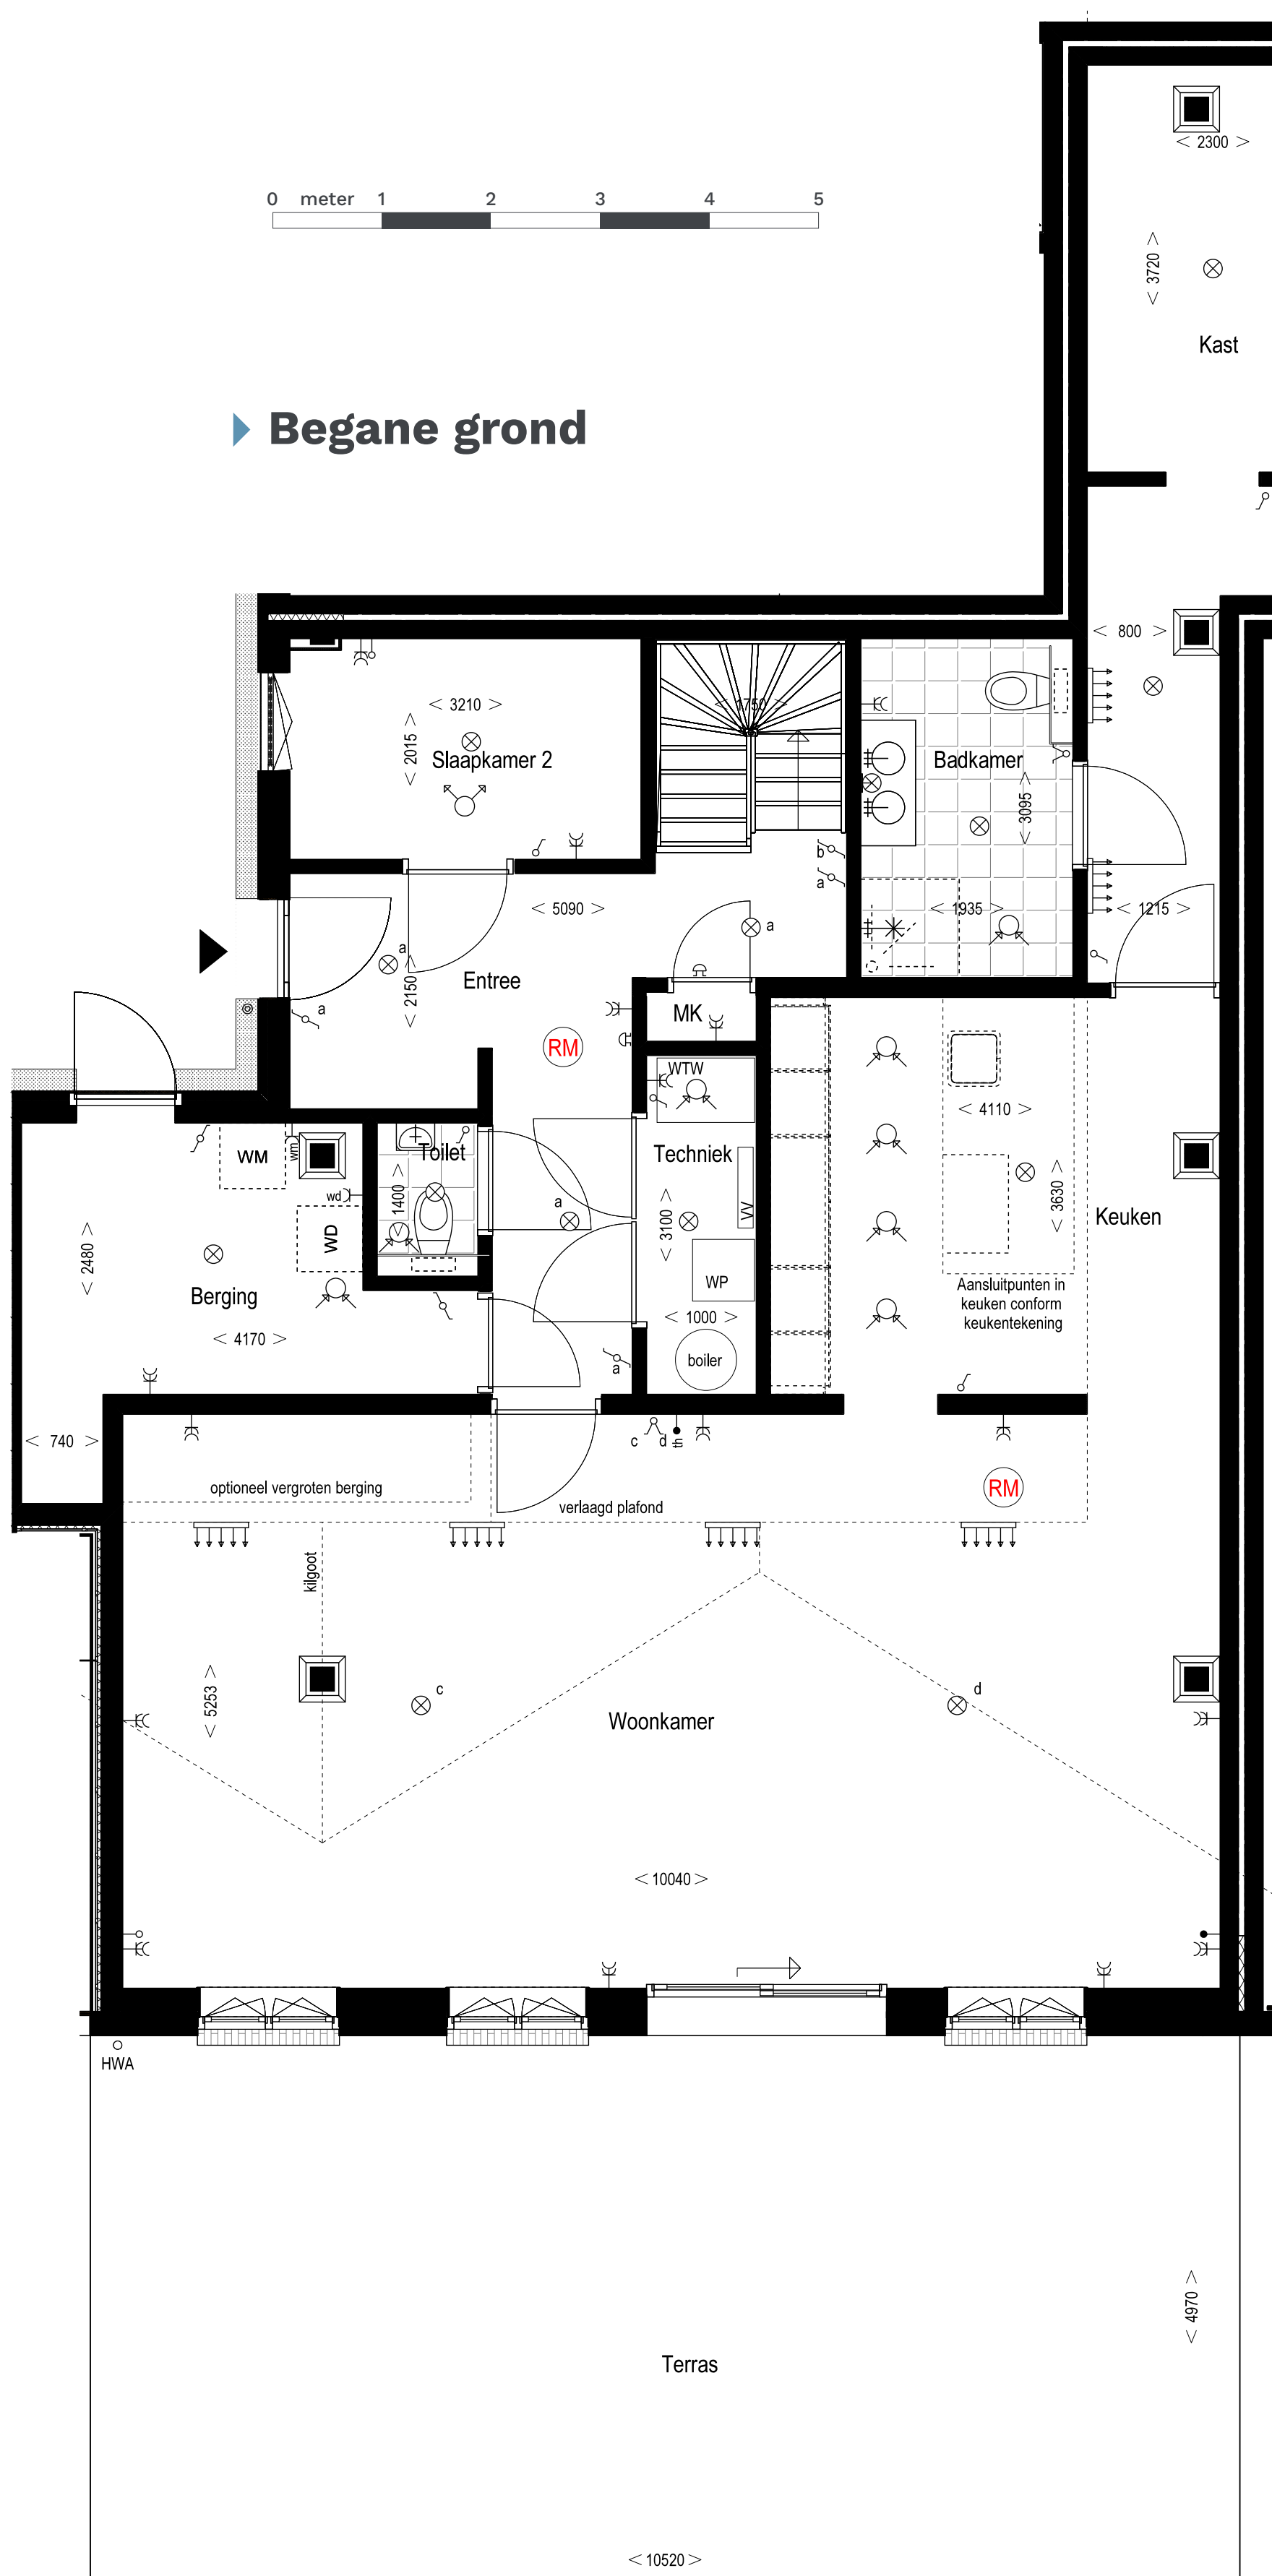

► **Verklaring van de symbolen:**

	Toileet
	Wastafel
	Douchehoek
	Rookmelder
	Plafond lichtpunt
	Armatuur op wand
	Schel
	Bel drukker
	Schakelaar, 1 polig
	Schakelaar, serie
	Wisselschakelaar
	Wandcontactdoos 1-voudig geaard
	Wandcontactdoos 2-voudig geaard
	Wandcontactdoos, perilex t.b.v. kooktoestel
	Aanzuigpunt mechanische ventilatie
	Inblaaspunt mechanische ventilatie
	Thermostaat
	Aansluitpunt CAI
	Aansluitpunt niet bedraad (loos)
	Meterkast
	Opstelplaats koelkast
	Opstelplaats kooktoestel
	Opstelplaats wasmachine & wasdroger
	Verlaagd plafond
	Houten kolom
	Inblaaspunt mechanische ventilatie
	Warmterugwinning unit
	Warmte pomp
	Verdeler vloerverwarming
	Boiler
	Houten bestaande spantbeen doorsneden op 1800+ vloer
	Houten bestaande spantbeen onder de 1800+ vloer

REMSTEE HOEVE

Technische plattegronden

Woning A

Schaal 1:50
Datum 17-12-2022

Verheij
vastgoedontwikkelaar

made2develop

Dit blad dient ter indicatie van de woningen en de woonomgeving. Aangegeven maten kunnen afwijken van de werkelijkheid. Er zijn mogelijk opties ingetekend die niet standaard in de woning zijn voorzien. Er kunnen geen rechten worden ontleend aan teksten, afbeeldingen en tekeningen.