

Begane grond





Verdieping



Doorsnede

Doorsnede

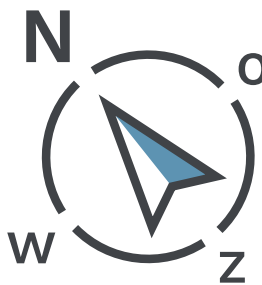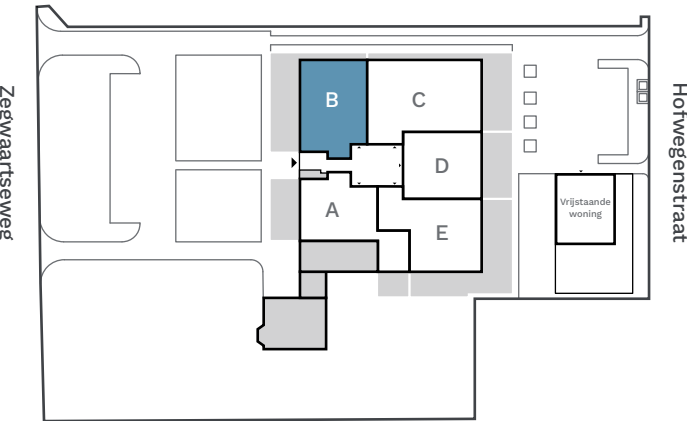

Doorsnede impressie

niet op schaal



REMSTEE  
HOEVE

Indelingsplattegronden

Woning B

Schaal 1:50  
Datum 17-12-2022


Verheij

made2develop


Dit blad dient ter indicatie van de woningen en de woonomgeving. Aangegeven maten kunnen afwijken van de werkelijkheid. Er zijn mogelijk opties ingetekend die niet standaard in de woning zijn voorzien. Er kunnen geen rechten worden ontleend aan teksten, afbeeldingen en tekeningen.



Begane grond

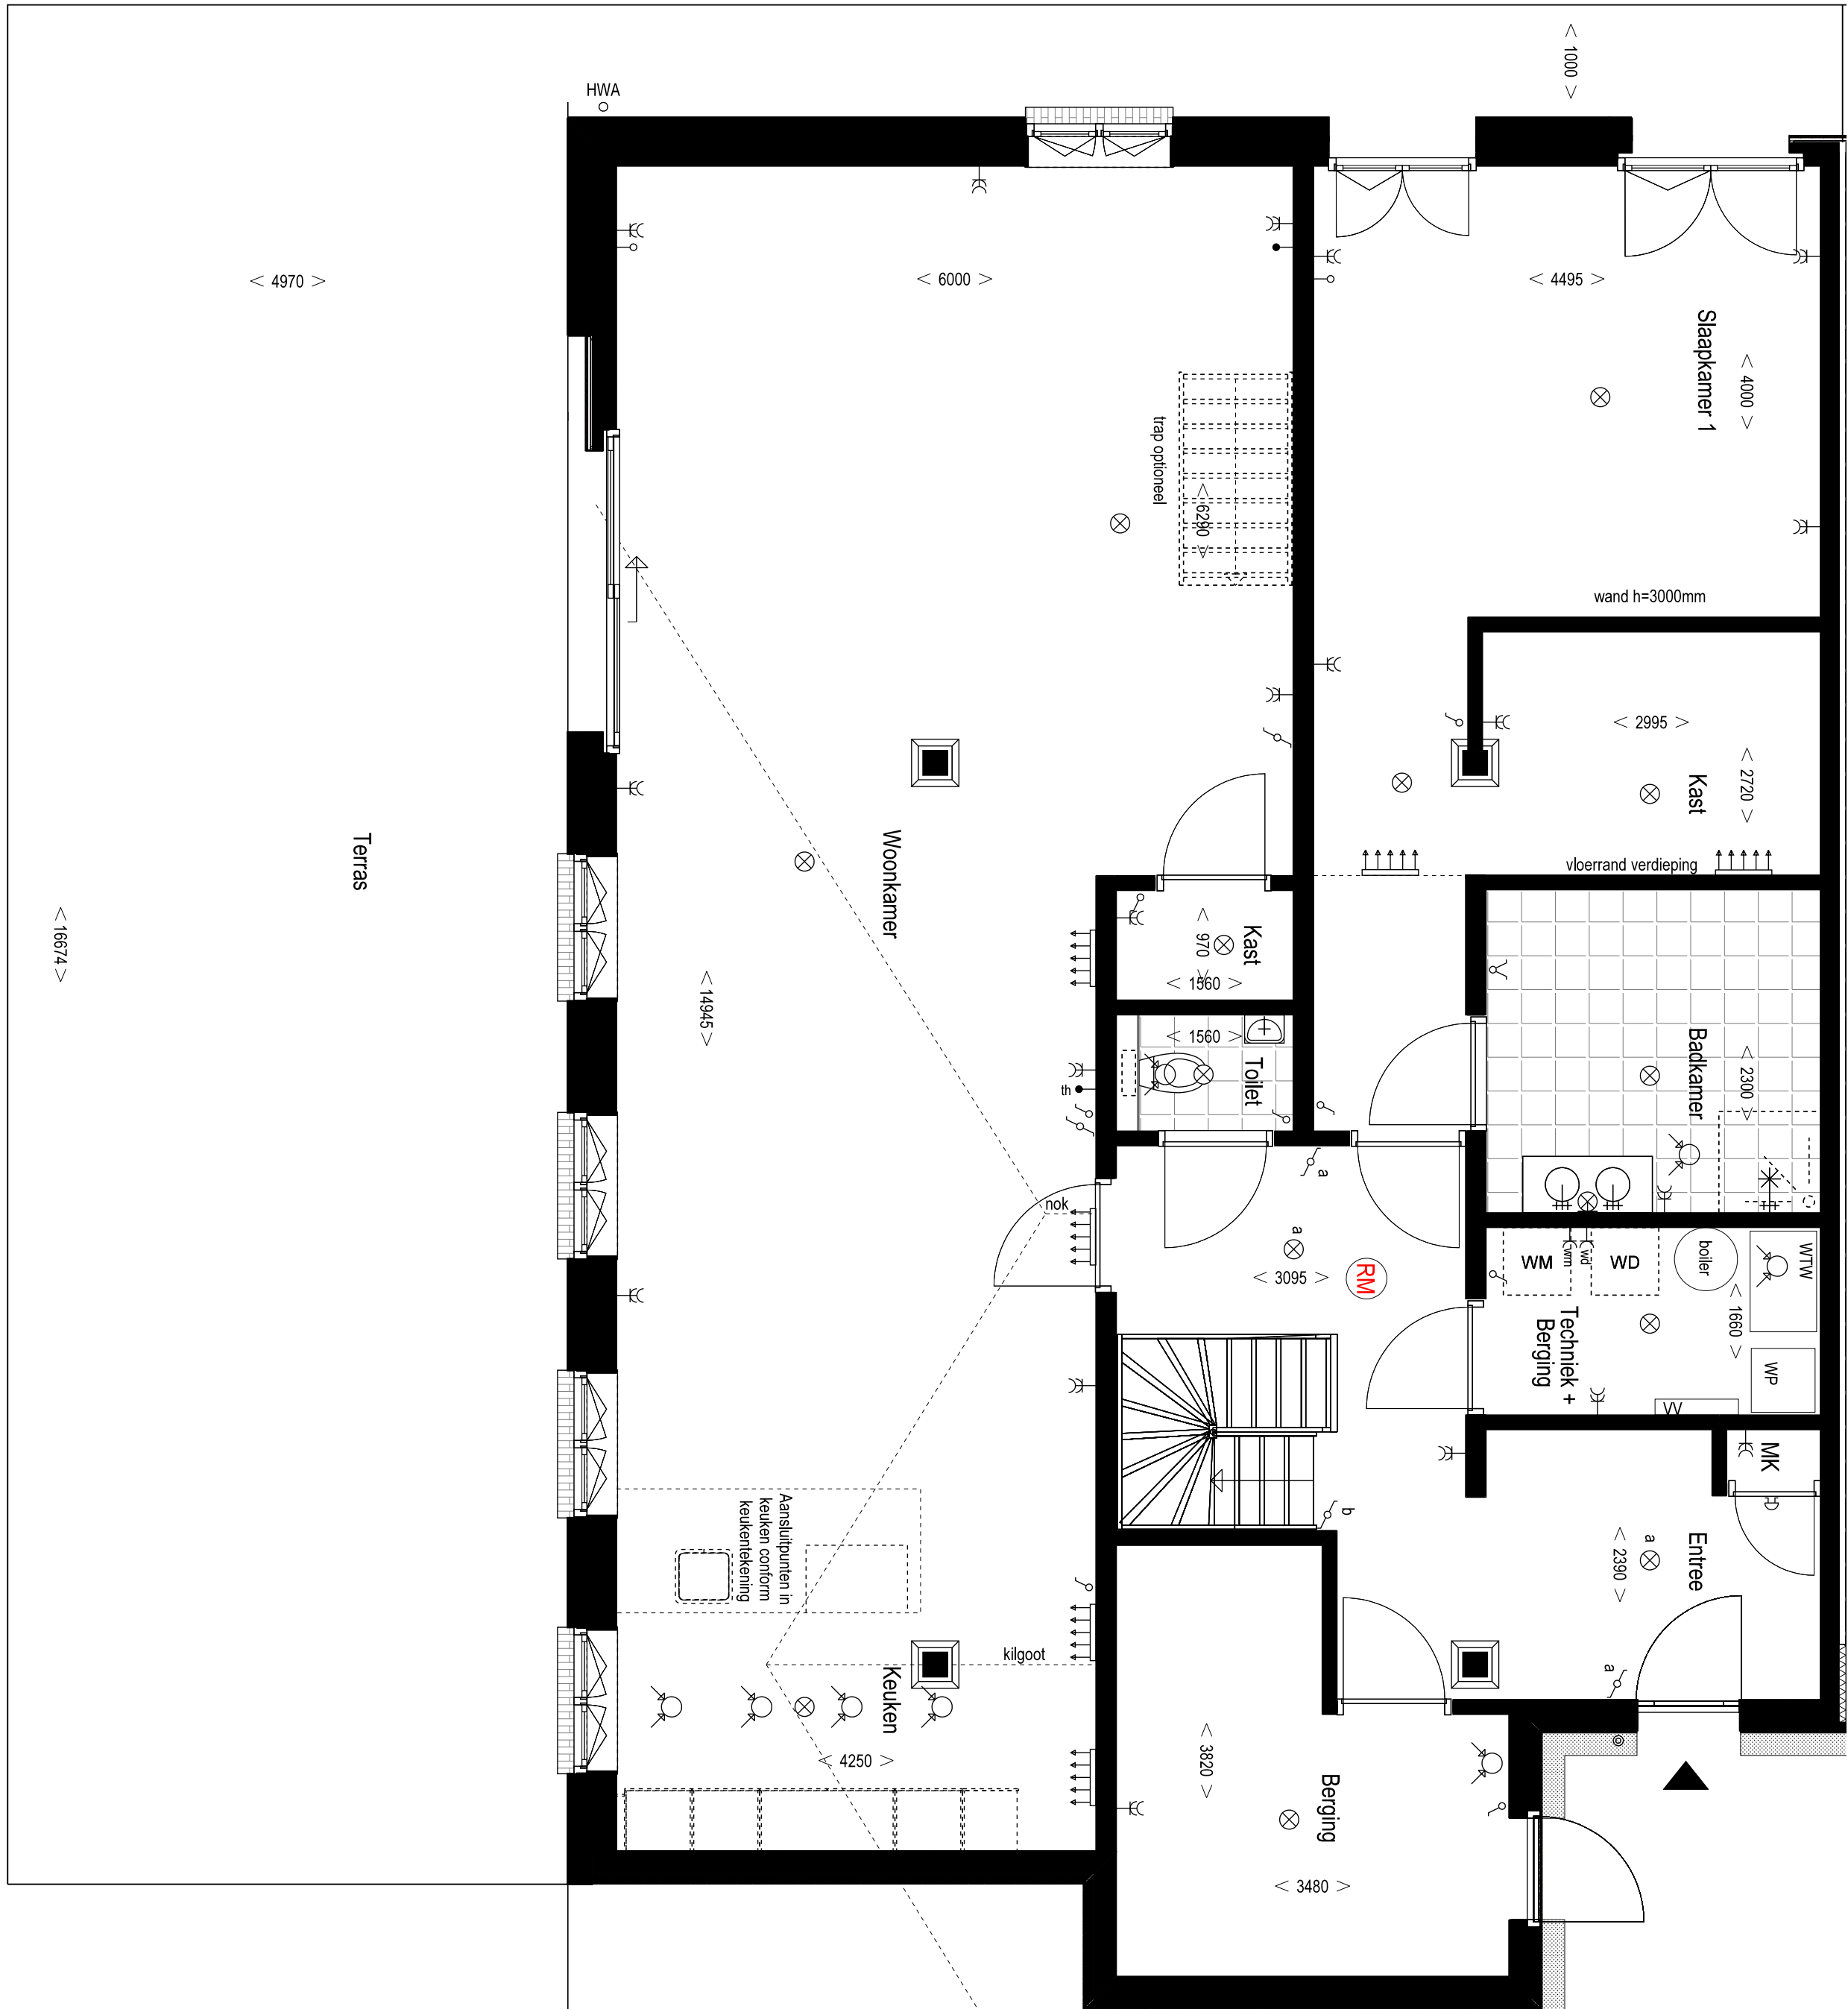

Verdieping

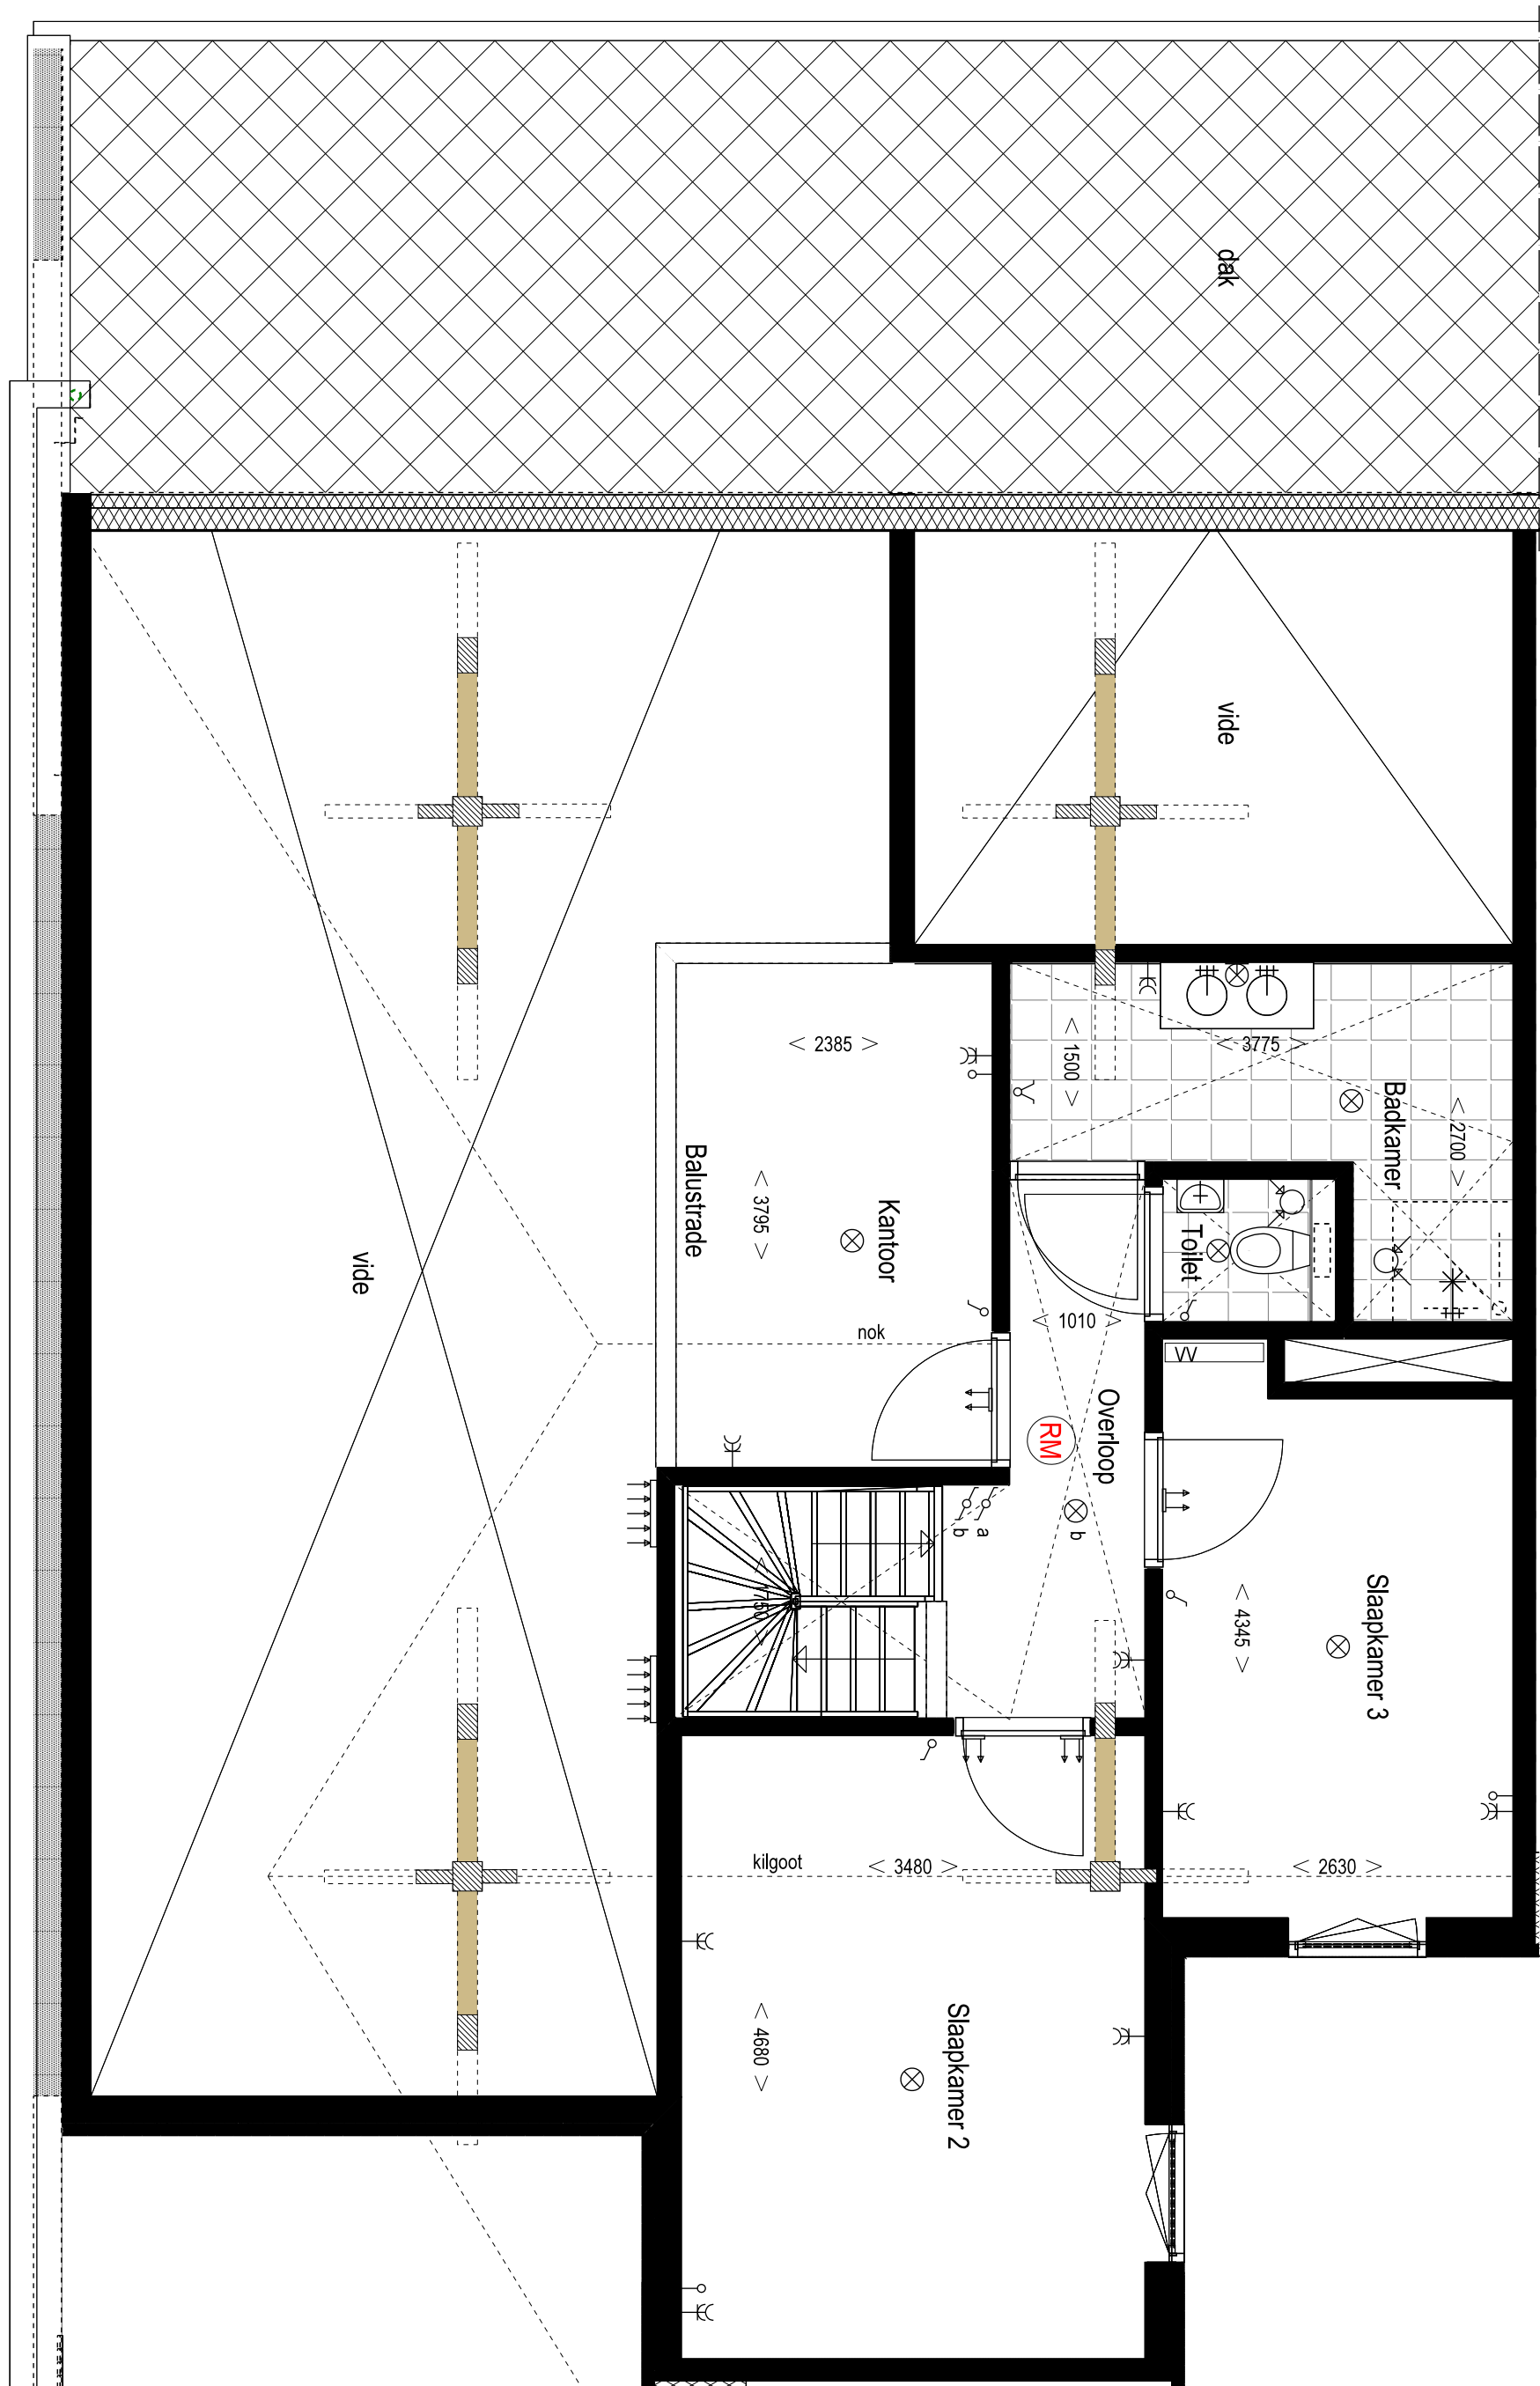


Verklaring van de symbolen:


- Toilet
- Wastafel
- Douchehoek
- Rookmelder
- Plafond lichtpunt
- Armatuur op wand
- Schel
- Bel drukker
- Schakelaar, 1 polig
- Schakelaar, serie
- Wisselschakelaar
- Wandcontactdoos 1-voudig geaard
- Wandcontactdoos 2-voudig geaard
- Wandcontactdoos, perlex t.b.v. kooktoestel
- Aanzuigpunt mechanische ventilatie
- Inblaaspunt mechanische ventilatie
- Thermostaat
- Aansluitpunt CAI
- Aansluitpunt niet bedraad (loos)
- Meterkast
- MK
- Opstelplaats koelkast
- KT
- Opstelplaats wasmachine & wasdroger
- WMWD
- Verlaagd plafond
- Houten kolom
- Inblaaspunt mechanische ventilatie
- WTW
- WP
- VV
- Boiler
- Houten bestaande spantbeen onder de 1800+ vloer

Verklaring van de spantbenen:


Hoe de spantbenen in de woningen zichtbaar worden ziet u hier in een schematische weergave. Er zijn spantbenen met 3 of 4 schoren. Met groen is de verdiepingvloer weergegeven en met de circa maten kunt u ongeveer zien hoe hoog en hoe breed de schoren in de diverse ruimtes worden. Handig om rekening mee te houden tijdens het vooraf indelen en/of inrichten van uw woning!

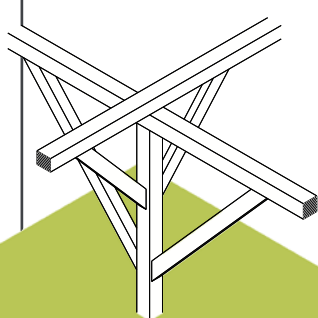



Isometrische weergave

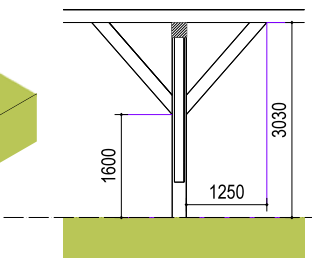

Aanzicht 1

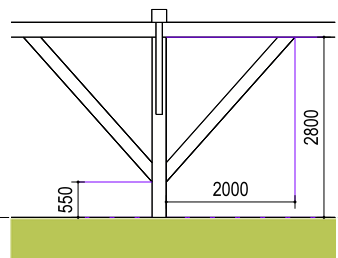

Aanzicht 2

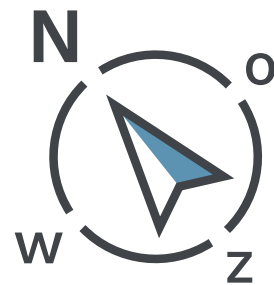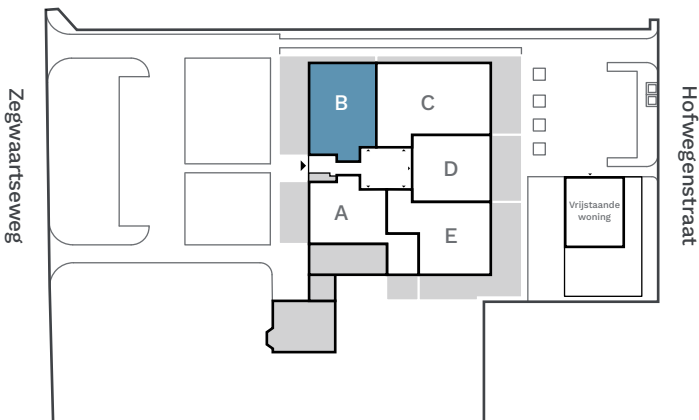

Technische plattengronden

Woning B

Schaal 1:50  
Datum 17-12-2022



Dit blad dient ter indicatie van de woningen en de woonomgeving. Aangegeven maten kunnen afwijken van de werkelijkheid. Er zijn mogelijk opties ingetekend die niet standaard in de woning zijn voorzien. Er kunnen geen rechten worden ontleend aan teksten, afbeeldingen en tekeningen.