

► Begane grond




Doorsnede

► Verdieping



Doorsnede

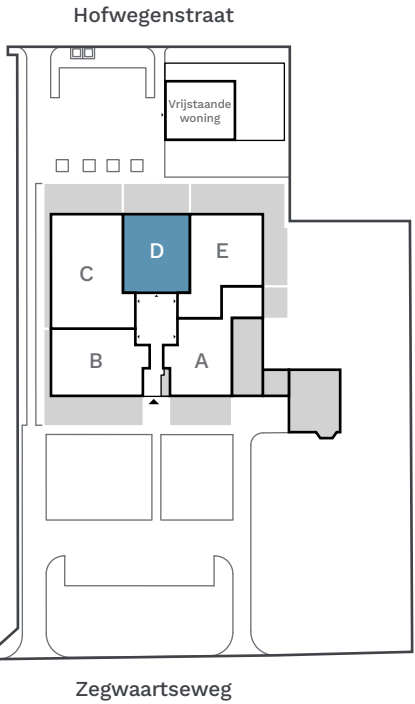

REMSTEE
HOEVE


Indelingsplattegronden
Woning D

Schaal 1:50
Datum 17-12-2022





Verheij
made2develop

Dit blad dient ter indicatie van de woningen en de woonomgeving. Aangegeven maten kunnen afwijken van de werkelijkheid. Er zijn mogelijk opties ingetekend die niet standaard in de woning zijn voorzien. Er kunnen geen rechten worden ontleend aan teksten, afbeeldingen en tekeningen.

Begane grond

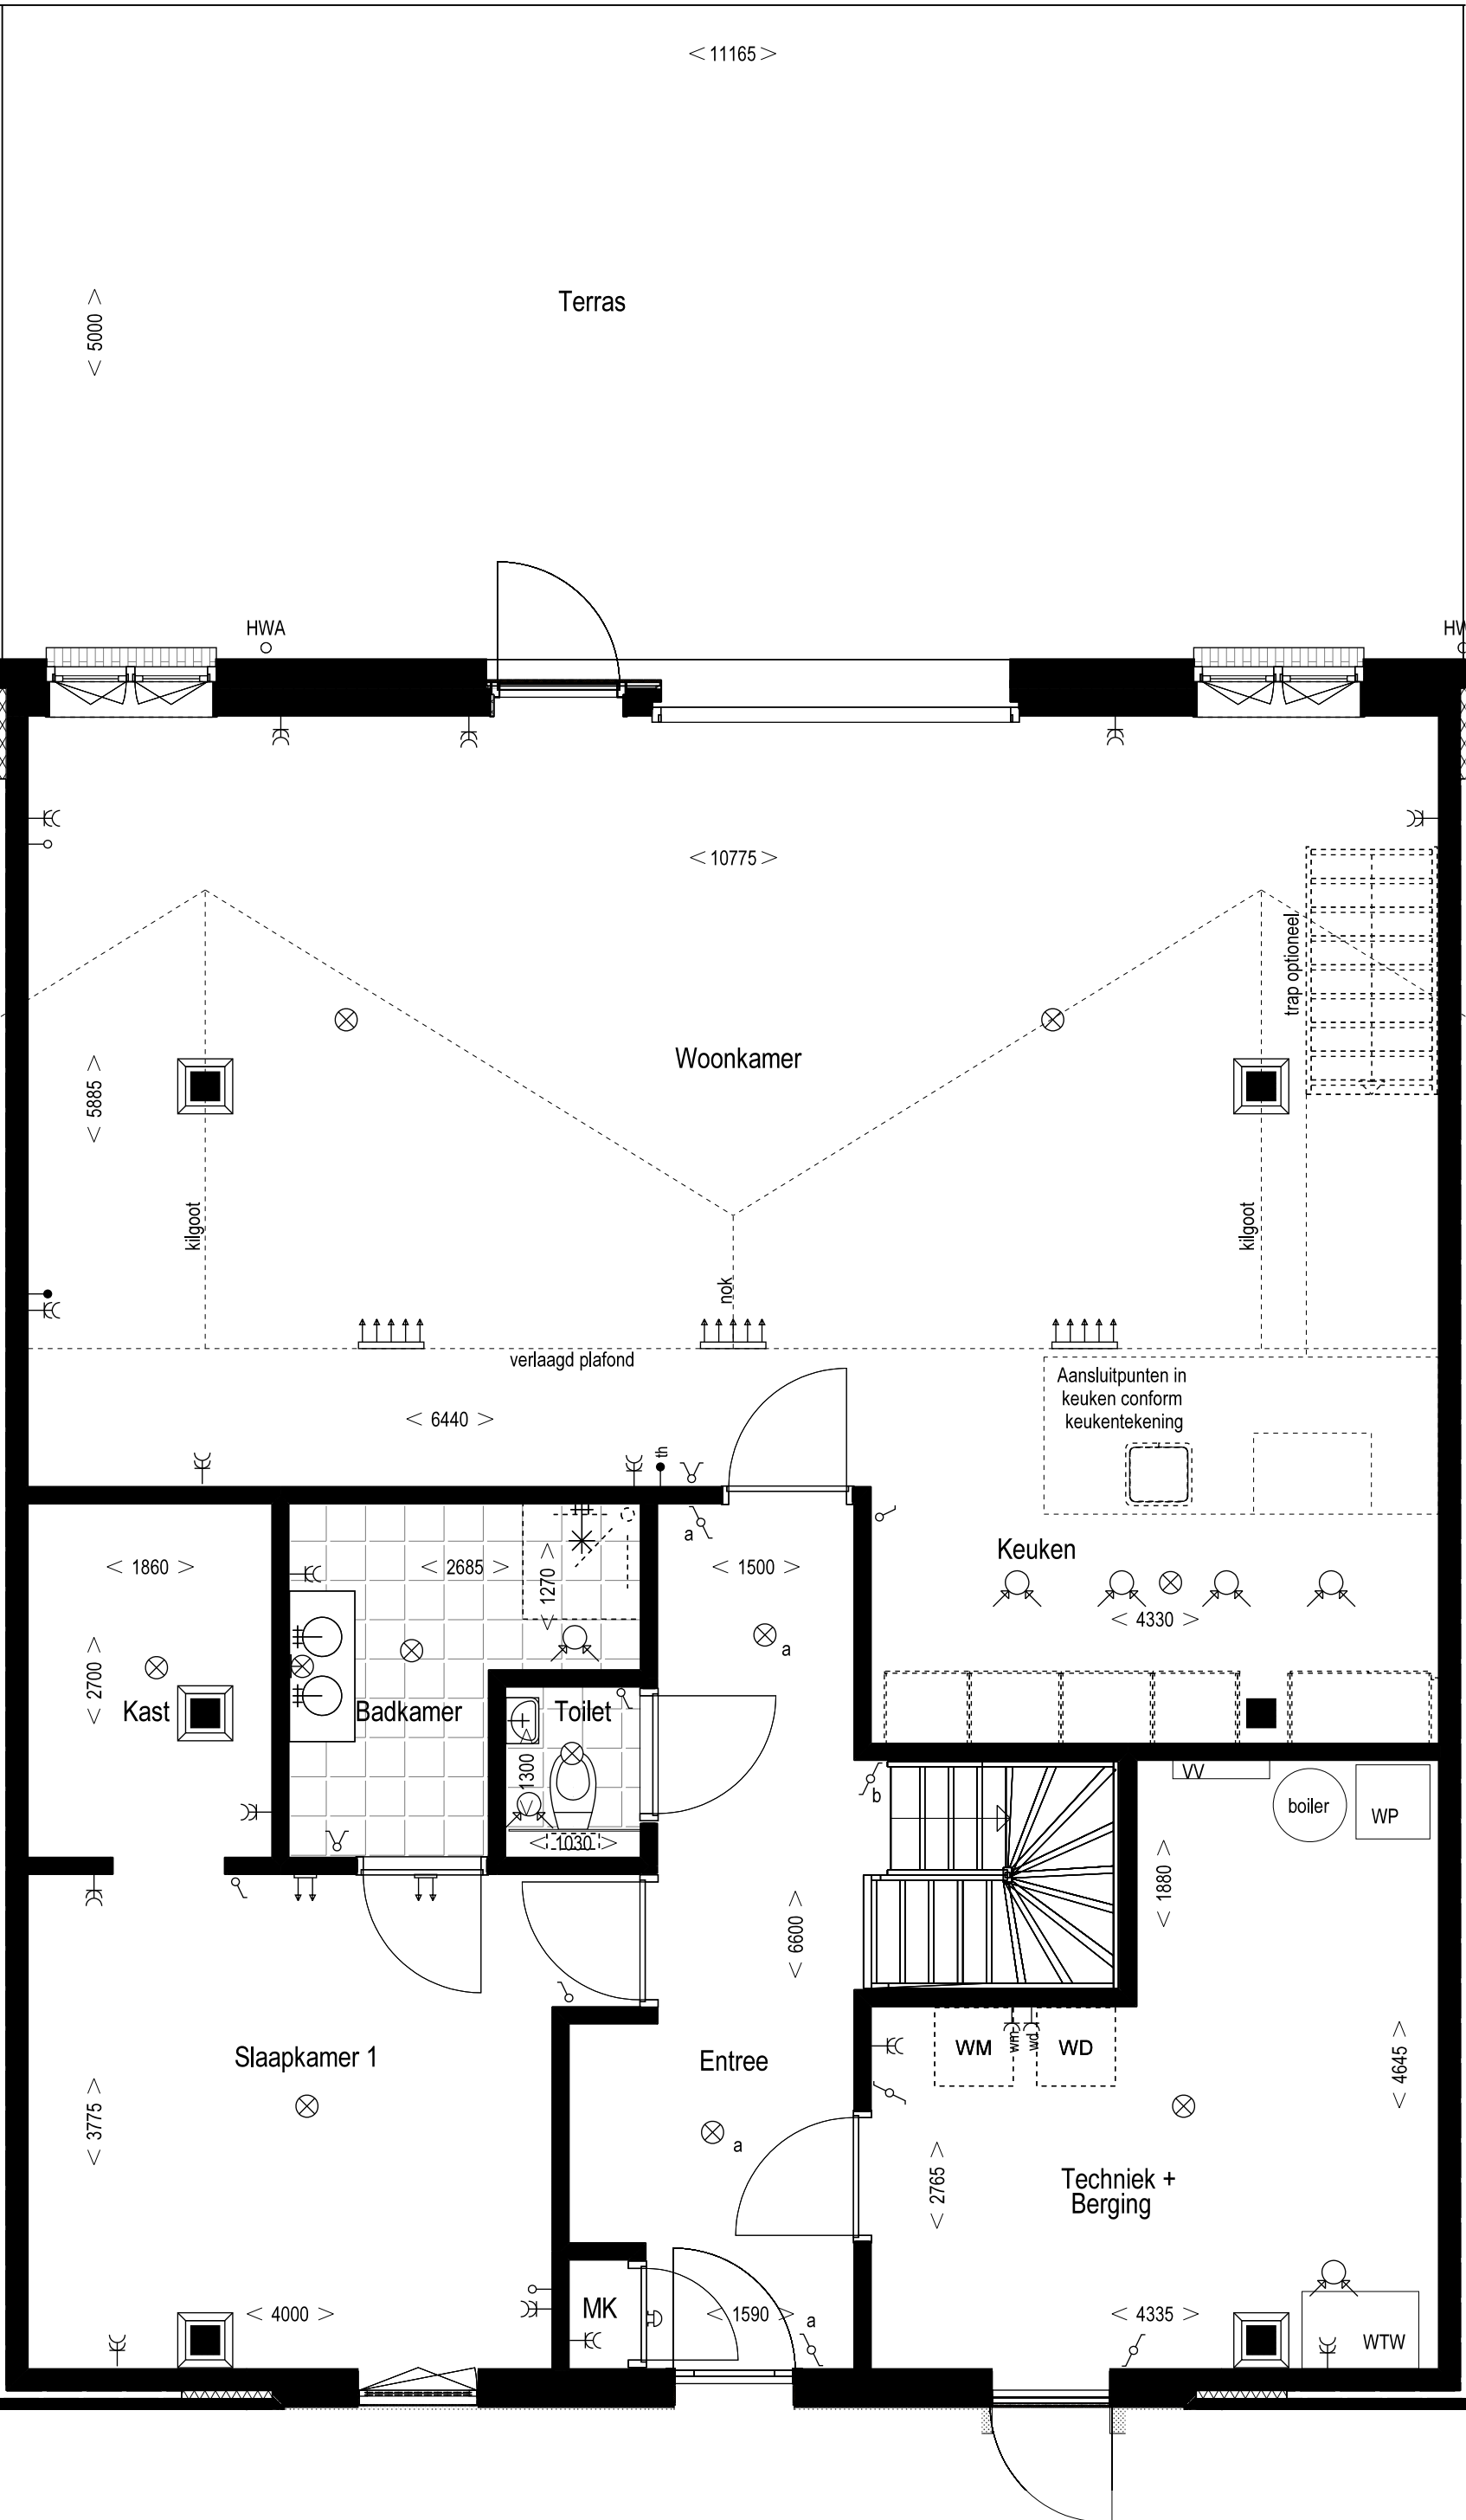

Verdieping

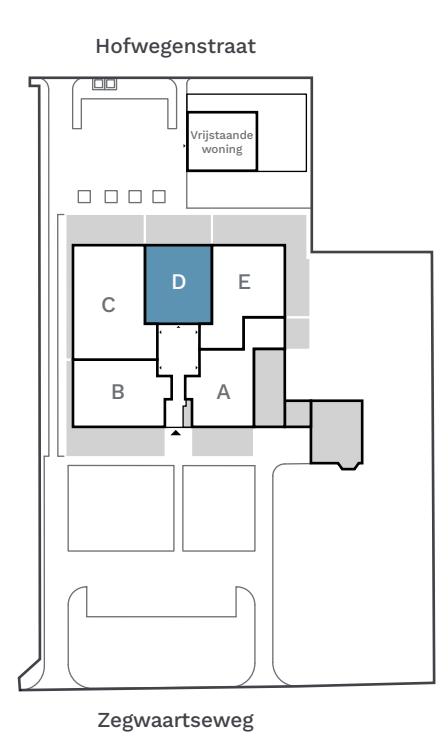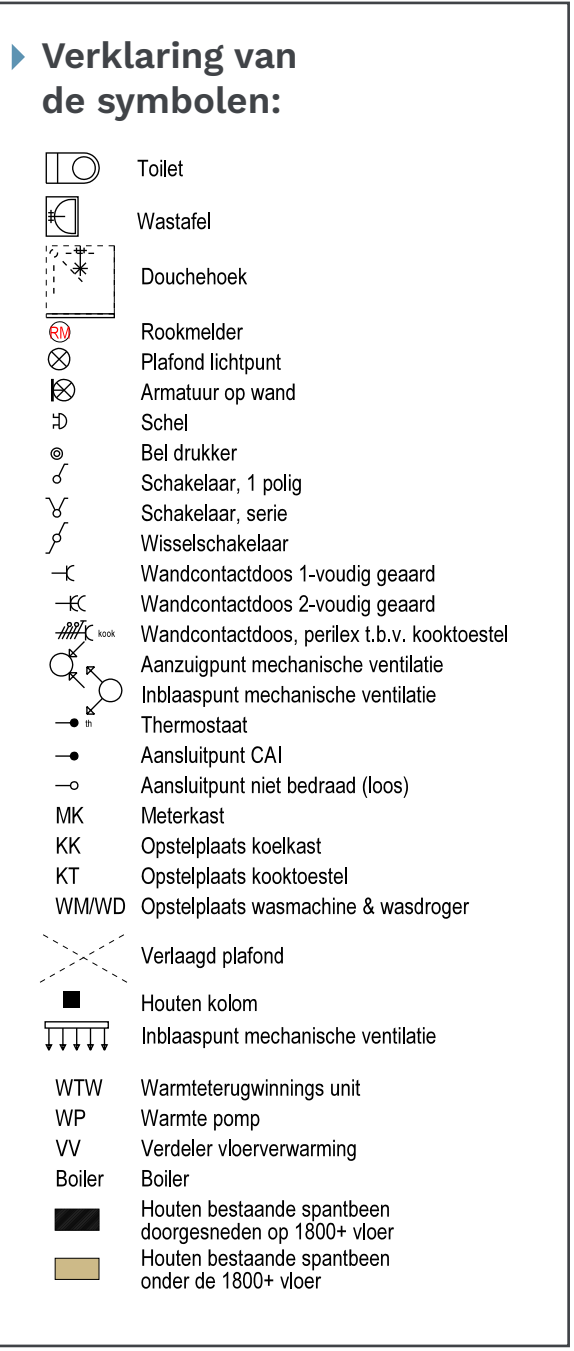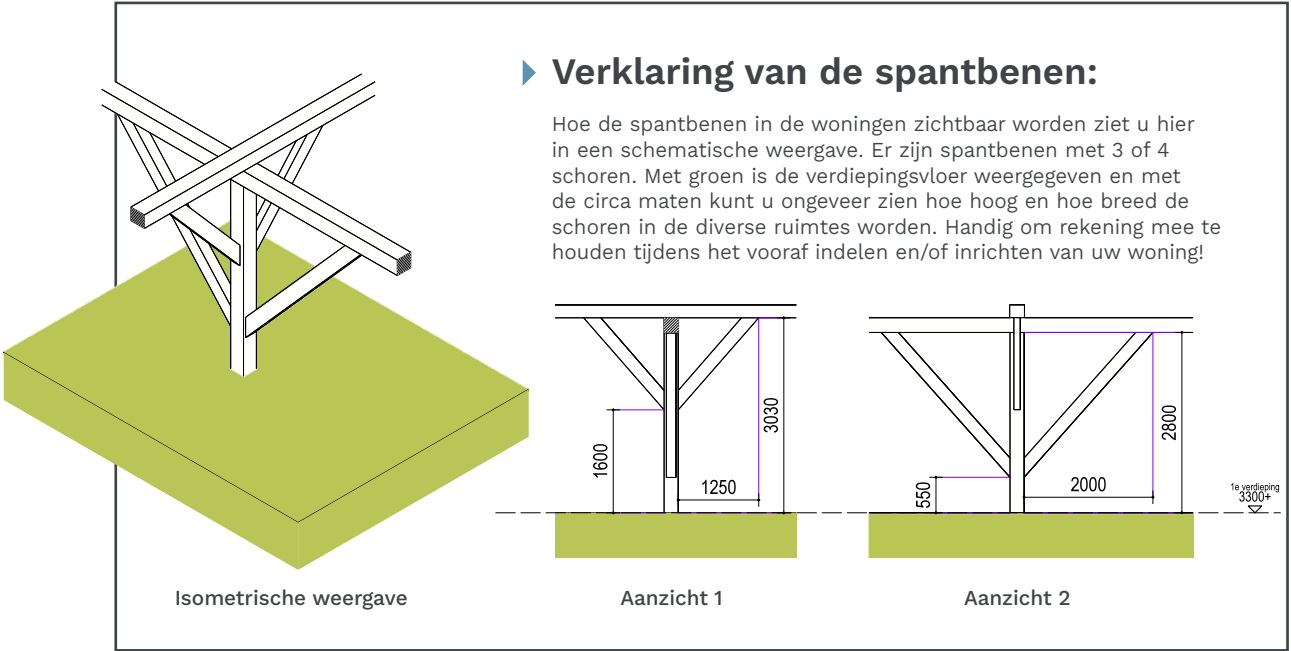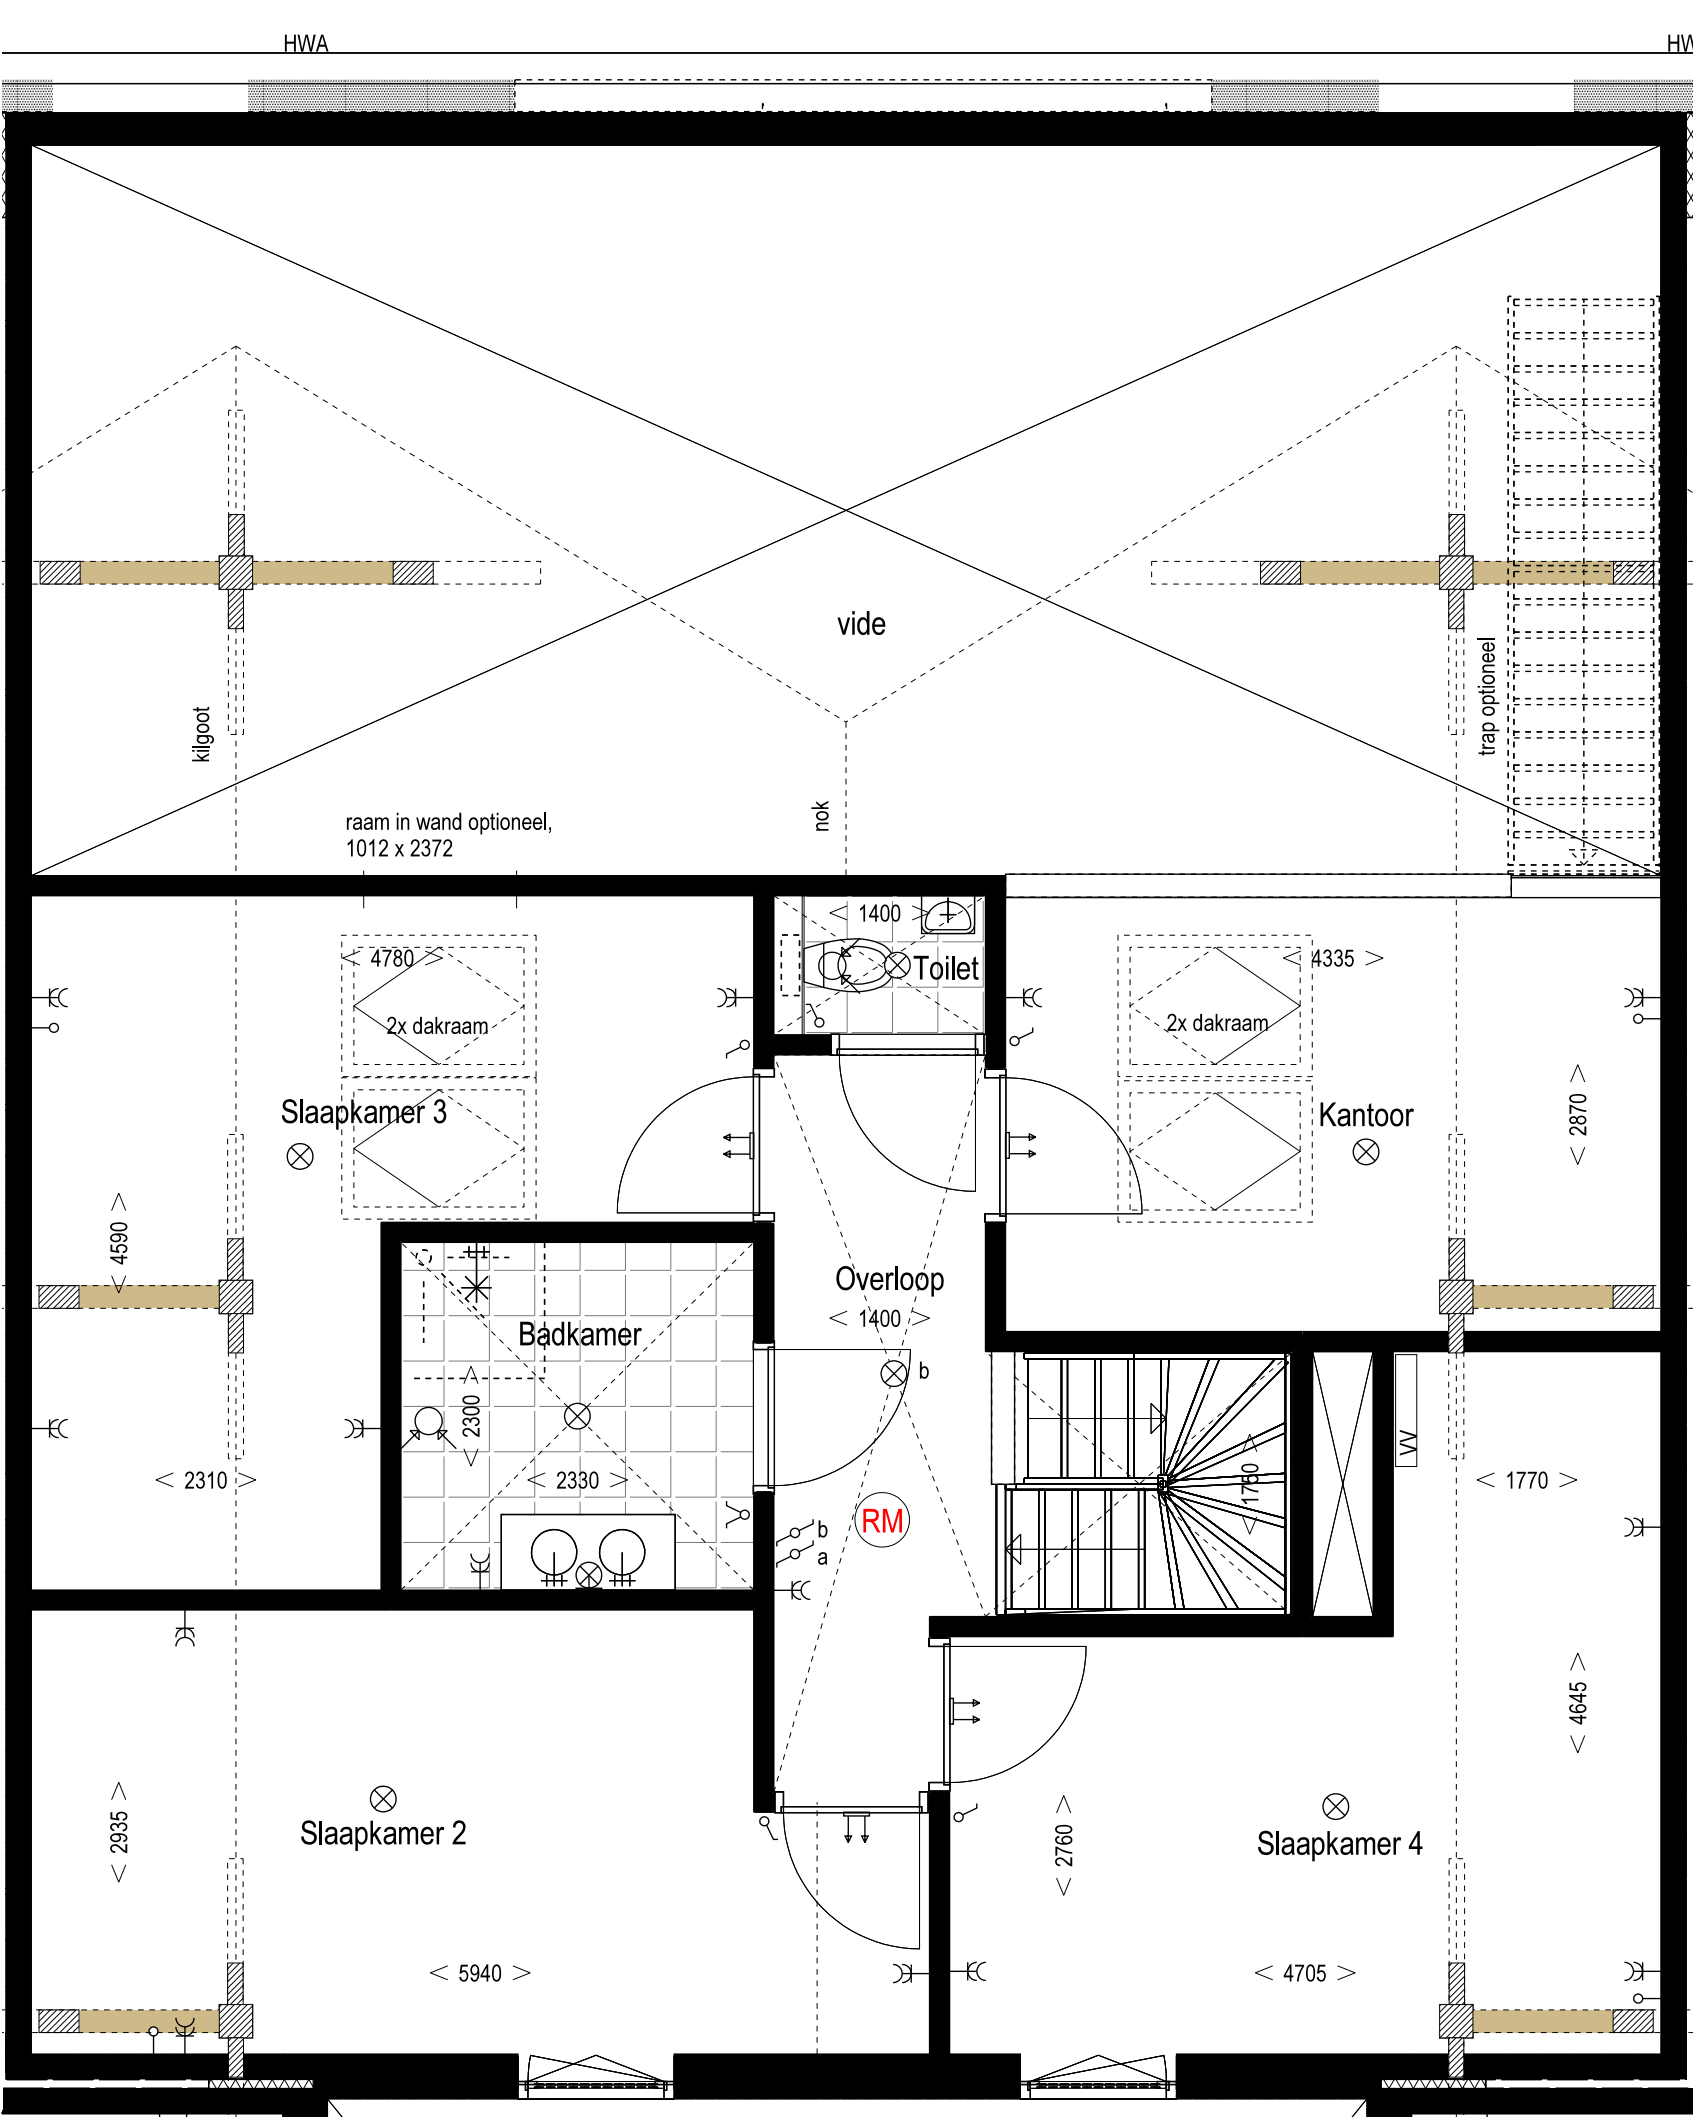

REMSTEE HOEVE

Technische plattegronden

Woning D

Schaal 1:50
Datum 17-12-2022