


► Begane grond



► Verdieping

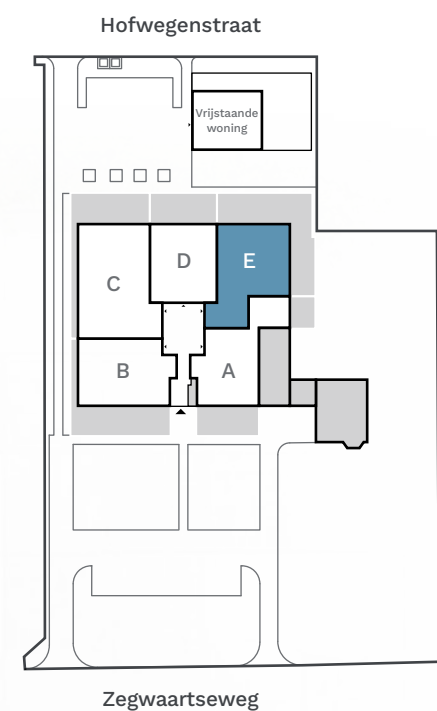

**REMSTEE
HOEVE**


Indelingsplattegronden
Woning E

Schaal 1:50
Datum 17-12-2022

Verheij **made2develop**

Dit blad dient ter indicatie van de woningen en de woonomgeving. Aangegeven maten kunnen afwijken van de werkelijkheid. Er zijn mogelijk opties ingetekend die niet standaard in de woning zijn voorzien. Er kunnen geen rechten worden ontleend aan teksten, afbeeldingen en tekeningen.

	Toilet
	Wastafel
	Douchehoek
	Rookmelder
	Plafond lichtpunt
	Armatuur op wand
	Schel
	Bel drukker
	Schakelaar, 1 polig
	Schakelaar, serie
	Wisselschakelaar
	Wandcontactdoos 1-voudig geaard
	Wandcontactdoos 2-voudig geaard
	Wandcontactdoos, perlex t.b.v. kooktoestel
	Aanzuigpunt mechanische ventilatie
	Inblaaspunt mechanische ventilatie
	Thermostaat
	Aansluitpunt CAI
	Wandcontactdoos niet bedraad (loos)
	Meterkast
	Opstelplaats koelkast
	Opstelplaats kooktoestel
	Opstelplaats wasmachine & wasdroger
	Verlaagd plafond
	Houten kolom
	Inblaaspunt mechanische ventilatie
	Warmteterugwinnings unit
	Warmte pomp
	Verdeler vloerverwarming
	Boiler
	Houten bestaande spanbreen doorsneden op 1600+ vloer
	Houten bestaande spanbreen onder de 1800+ vloer

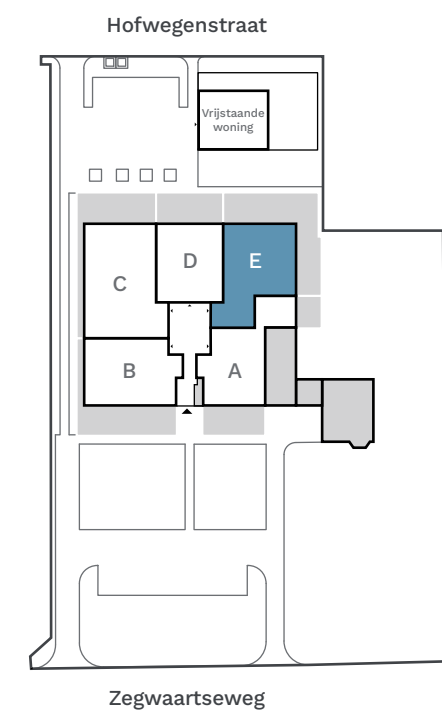


The floor plan shows a house with a basement (Bergring), ground floor (Vierde verdieping), and a terrace (Terras). The ground floor includes a kitchen (Keuken), bathroom (Badkamer), living area (Woonkamer), and two bedrooms (Slaapkamer 1 and 2). The basement features a technical room (Techniek) with a boiler (boiler), water treatment unit (WTW), and storage (WV). The plan also shows a staircase (Trappenhuis) and a terrace (Terras). Dimensions and room labels are provided throughout the plan.

Verklaring van de spantbenen:



Hoe de spantbenen in de woningen zichtbaar worden ziet u hier in een schematische weergave. Er zijn spantbenen met 3 of 4 schoren. Met groen is de verdiepingvloer weergegeven en met de circa maten kunt u ongeveer zien hoe hoog en hoe breed de schoren in de diverse ruimtes worden. Handig om rekening mee te houden tijdens het vooraf indelen en/of inrichten van uw woning!

The diagram illustrates the structural support system for the ground floor. It shows a cross-section of the floor joists (spantbenen) supported by green-colored columns (schoeren). The columns are positioned to support the floor joists, which are shown in a perspective view. The dimensions of the columns and the floor joists are provided, along with a note explaining that the green color indicates the ground floor level.

Hoe de spantbenen in de woningen zichtbaar worden ziet u hier in een schematische weergave. Er zijn spantbenen met 3 of 4 schoren. Met groen is de verdiepingvloer weergegeven en met de circa maten kunt u ongeveer zien hoe hoog en hoe breed de schoren in de diverse ruimtes worden. Handig om rekening mee te houden tijdens het vooraf indelen en/of inrichten van uw woning!

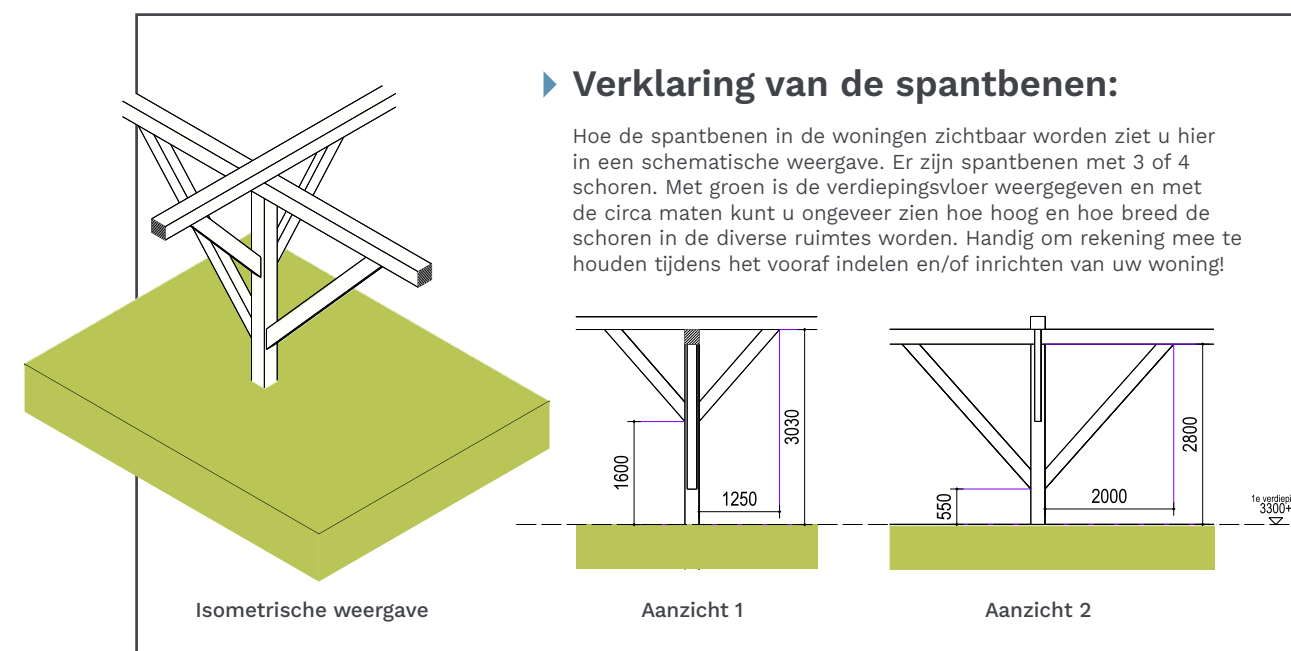

A horizontal number line is shown with tick marks at 0, 1, 2, 3, and 4. The word "meter" is written below the tick mark at 0. The segments between the tick marks are shaded in an alternating pattern: the segment from 0 to 1 is unshaded, from 1 to 2 is shaded, from 2 to 3 is unshaded, and from 3 to 4 is shaded.

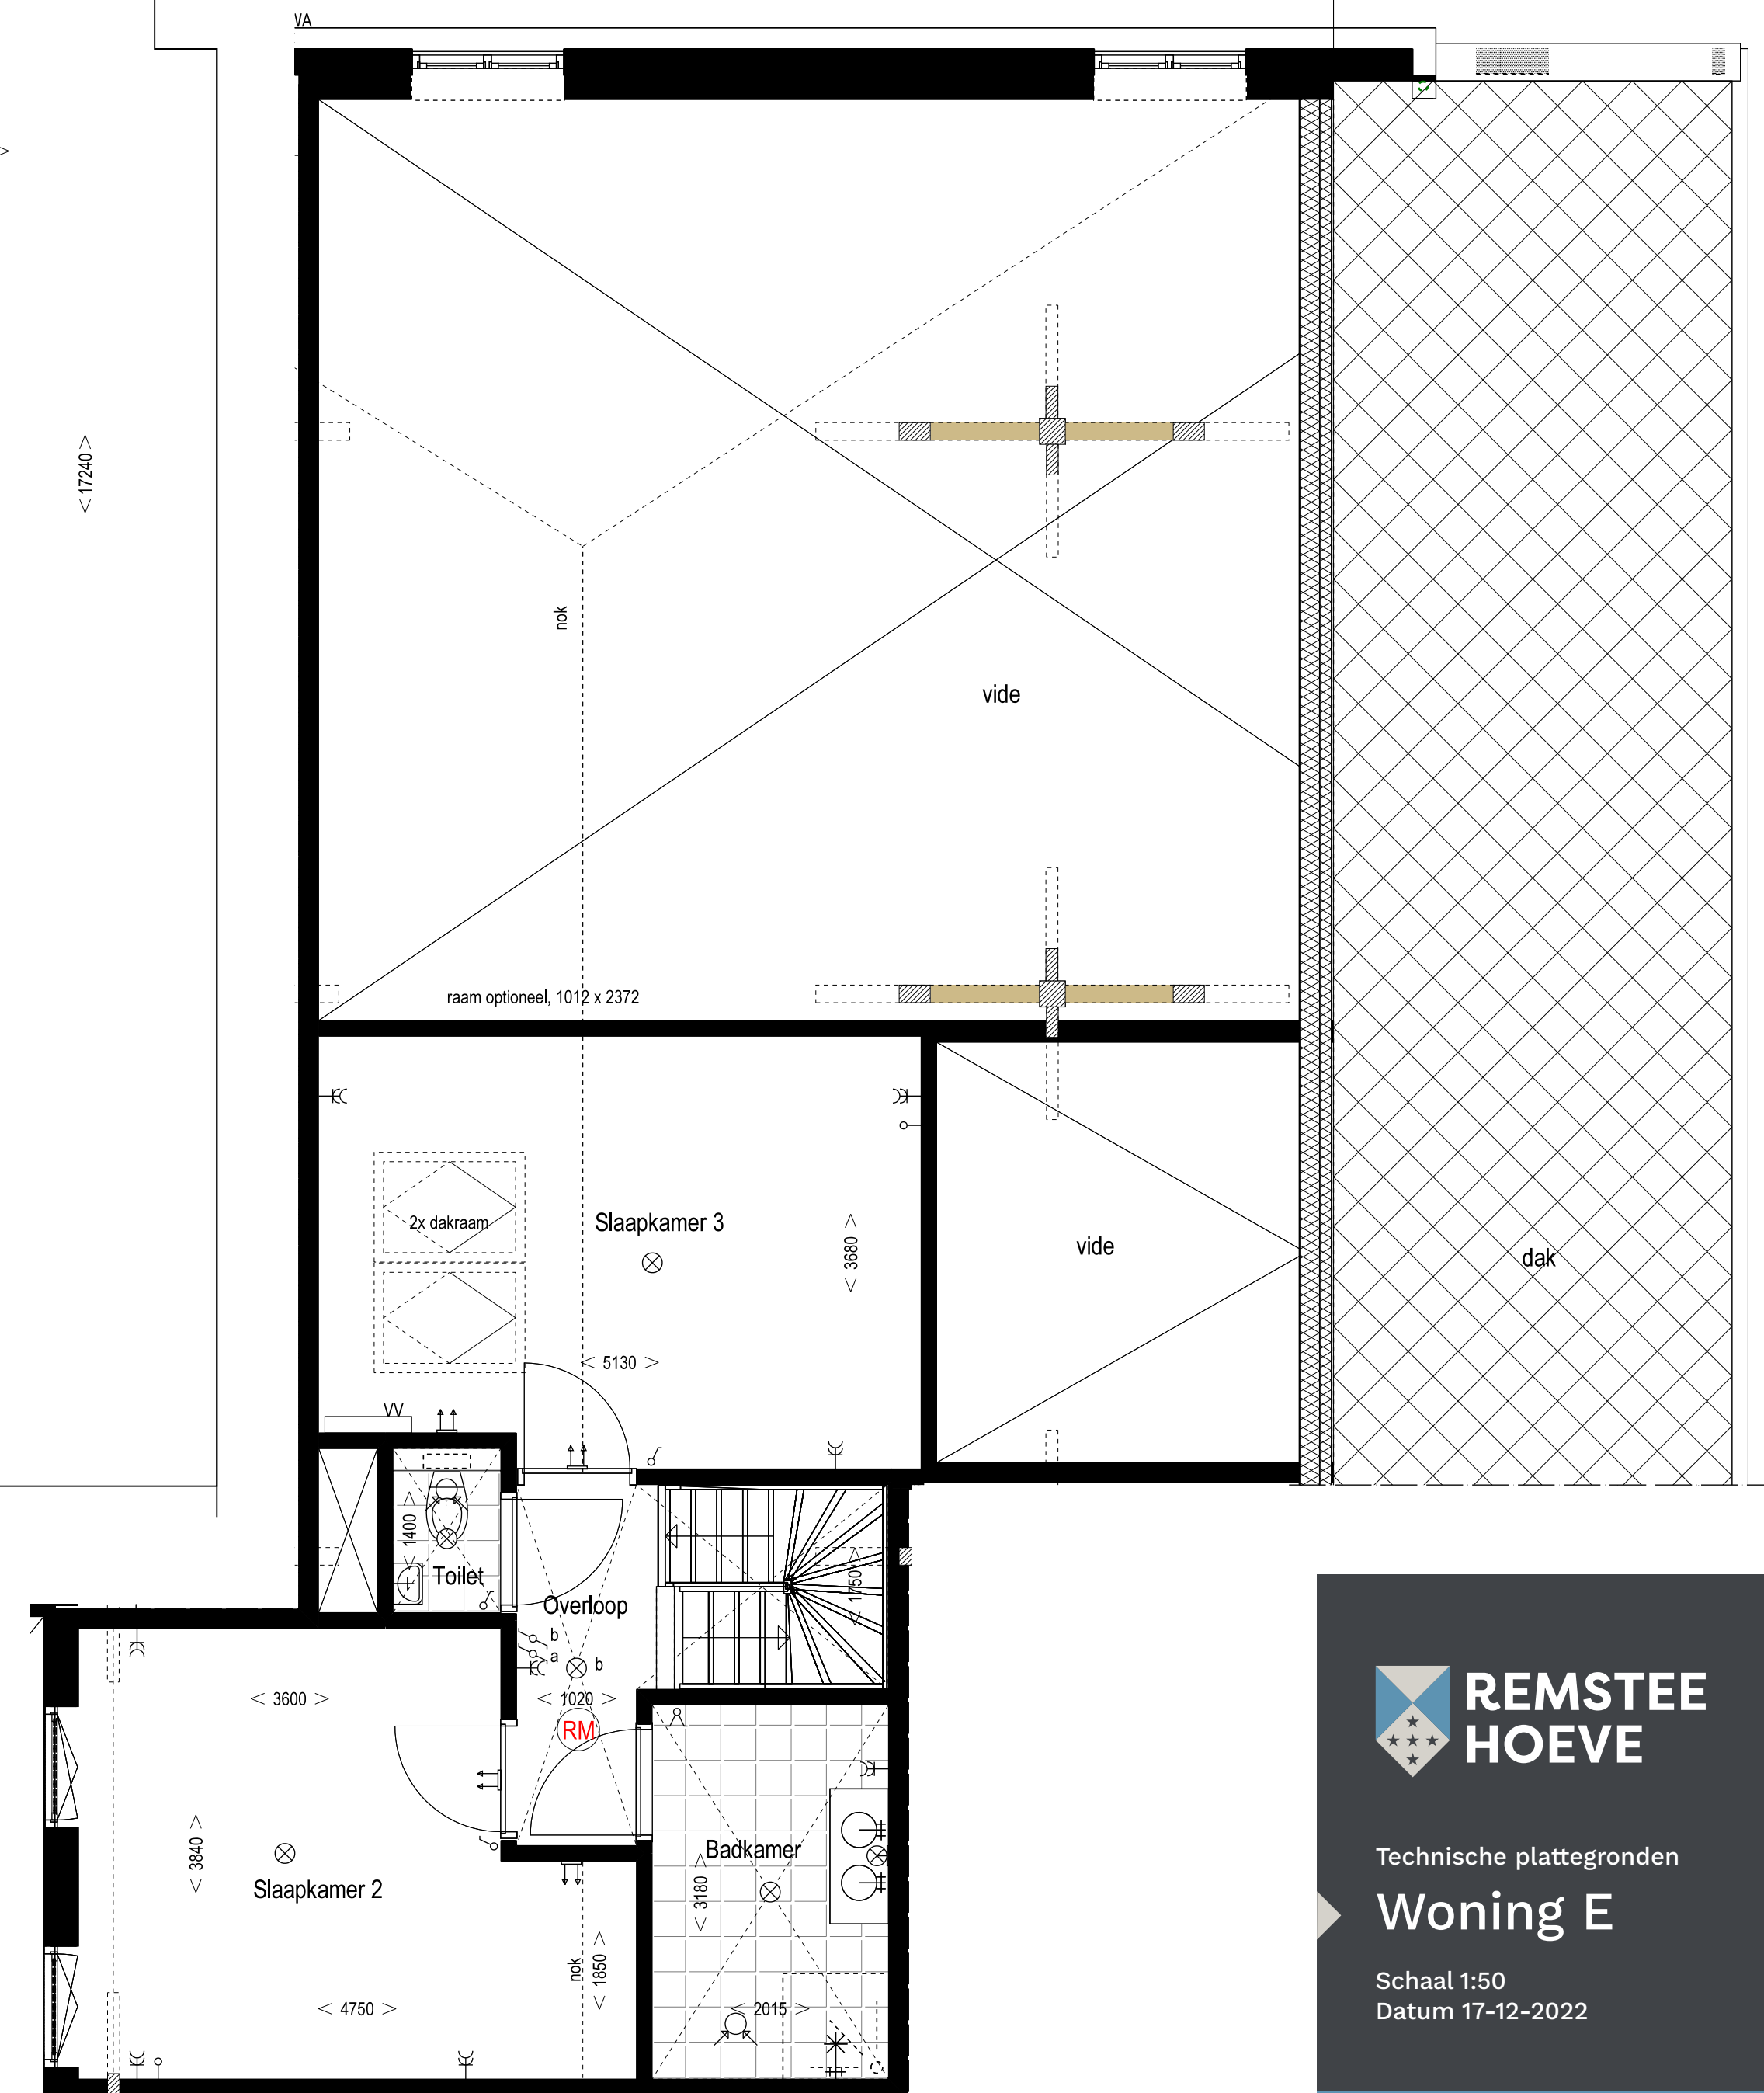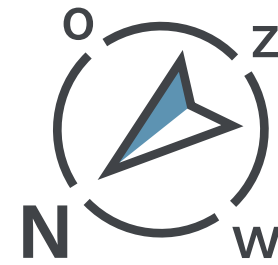

Woning E


Verheij
 vastgoedontwikkeling


made²develop

Dit blad dient ter indicatie van de woningen en de woonomgeving.
 Aangegeven maten kunnen afwijken van de werkelijkheid.
 Er zijn mogelijk opties ingetekend die niet standaard in de woning
 zijn voorzien. Er kunnen geen rechten worden ontleend aan teksten,
 afbeeldingen en tekeningen.