


Begane grond



Doorsnede impressie (schematisch)


niet op schaal

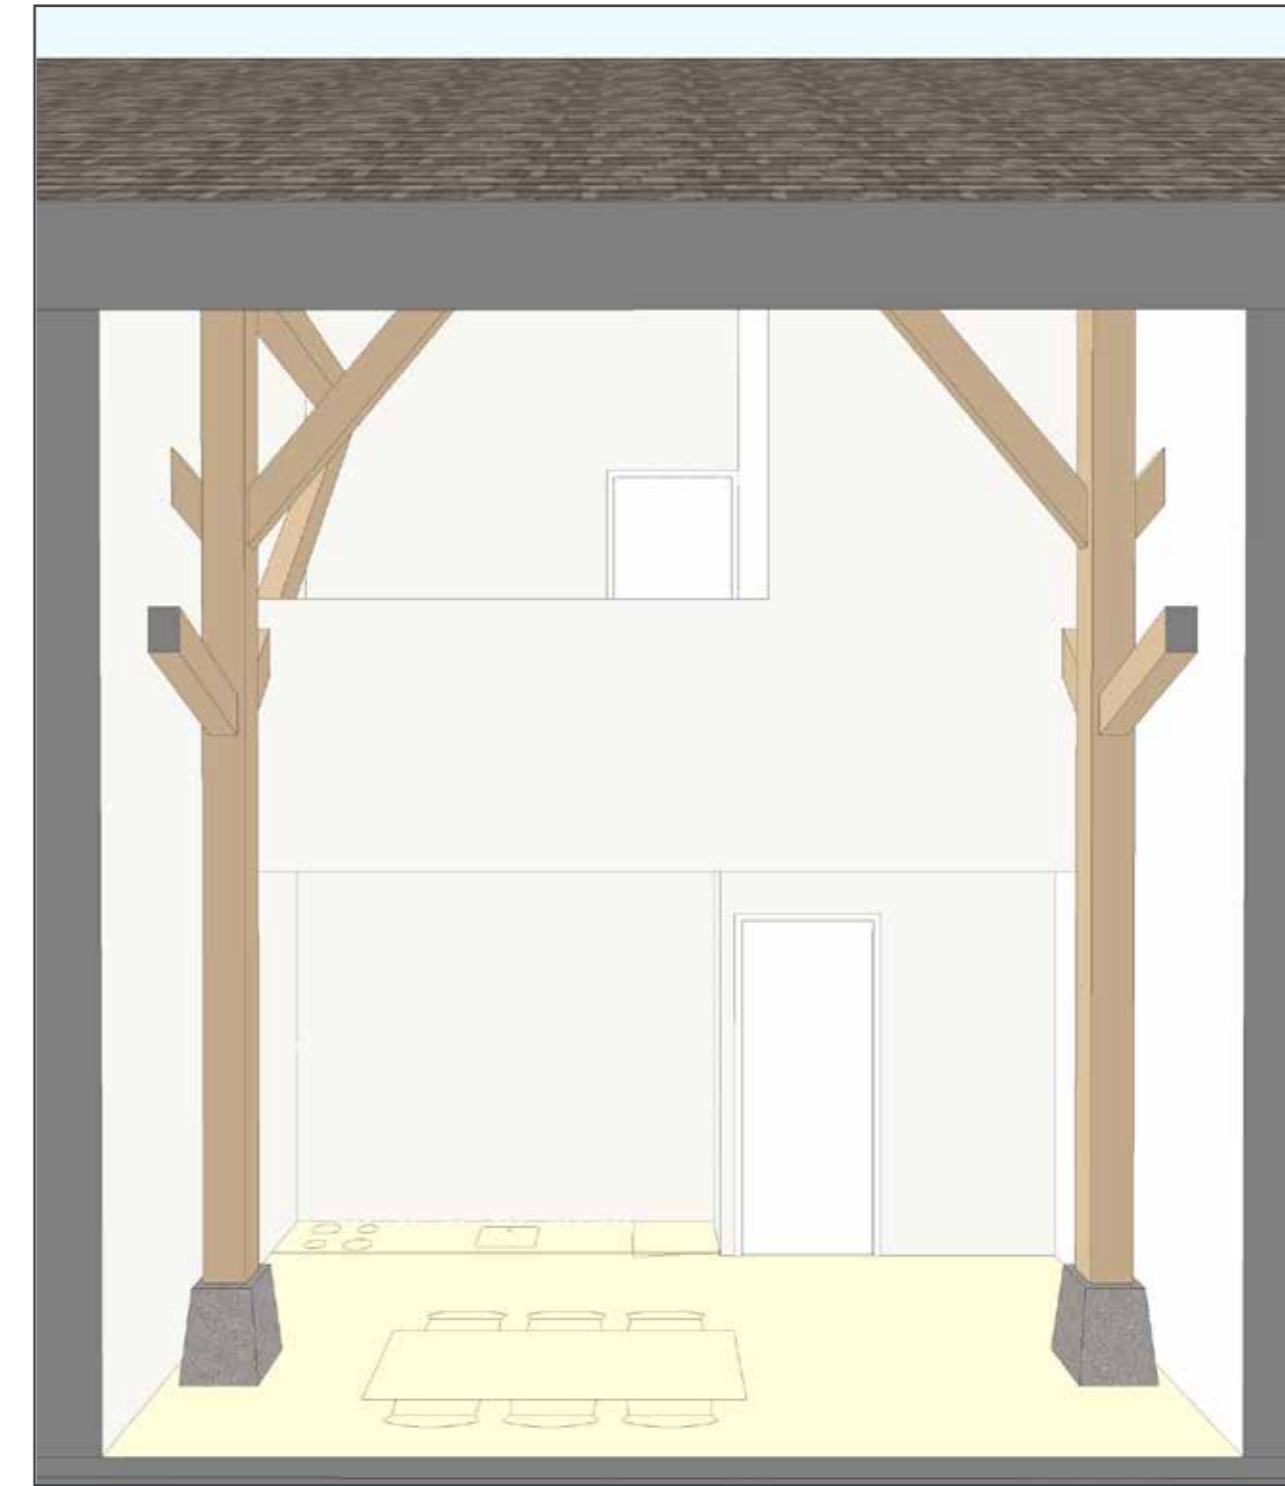

Verklaring van de symbolen:

	Toilet
	Wastafel
	Douchehoek
	Rookmelder
	Plafond lichtpunt
	Armatuur op wand
	Schel
	Bel drukker
	Schakelaar, 1 polig
	Schakelaar, serie
	Wisselschakelaar
	Wandcontactdoos 1-voudig geaard
	Wandcontactdoos 2-voudig geaard
	Wandcontactdoos, perflex t.b.v. kooktoestel
	Aanzuigpunt mechanische ventilatie
	Inblaaspunt mechanische ventilatie
	Thermostaat
	Aansluitpunt CAI
	Aansluitpunt niet bedraad (loos)
	Meterkast
	Opstelplaats koelkast
	Opstelplaats kooktoestel
	Opstelplaats wasmachine & wasdroger
	Verlaagd plafond
	Houten kolom
	Inblaaspunt mechanische ventilatie
	Warmterugwinningseenheid
	Warmtepomp
	Verdeler vloerverwarming
	Boiler
	Houten bestaande spantbeem doorsneden op 1800+ vloer
	Houten bestaande spantbeem onder de 1800+ vloer

Verdieping

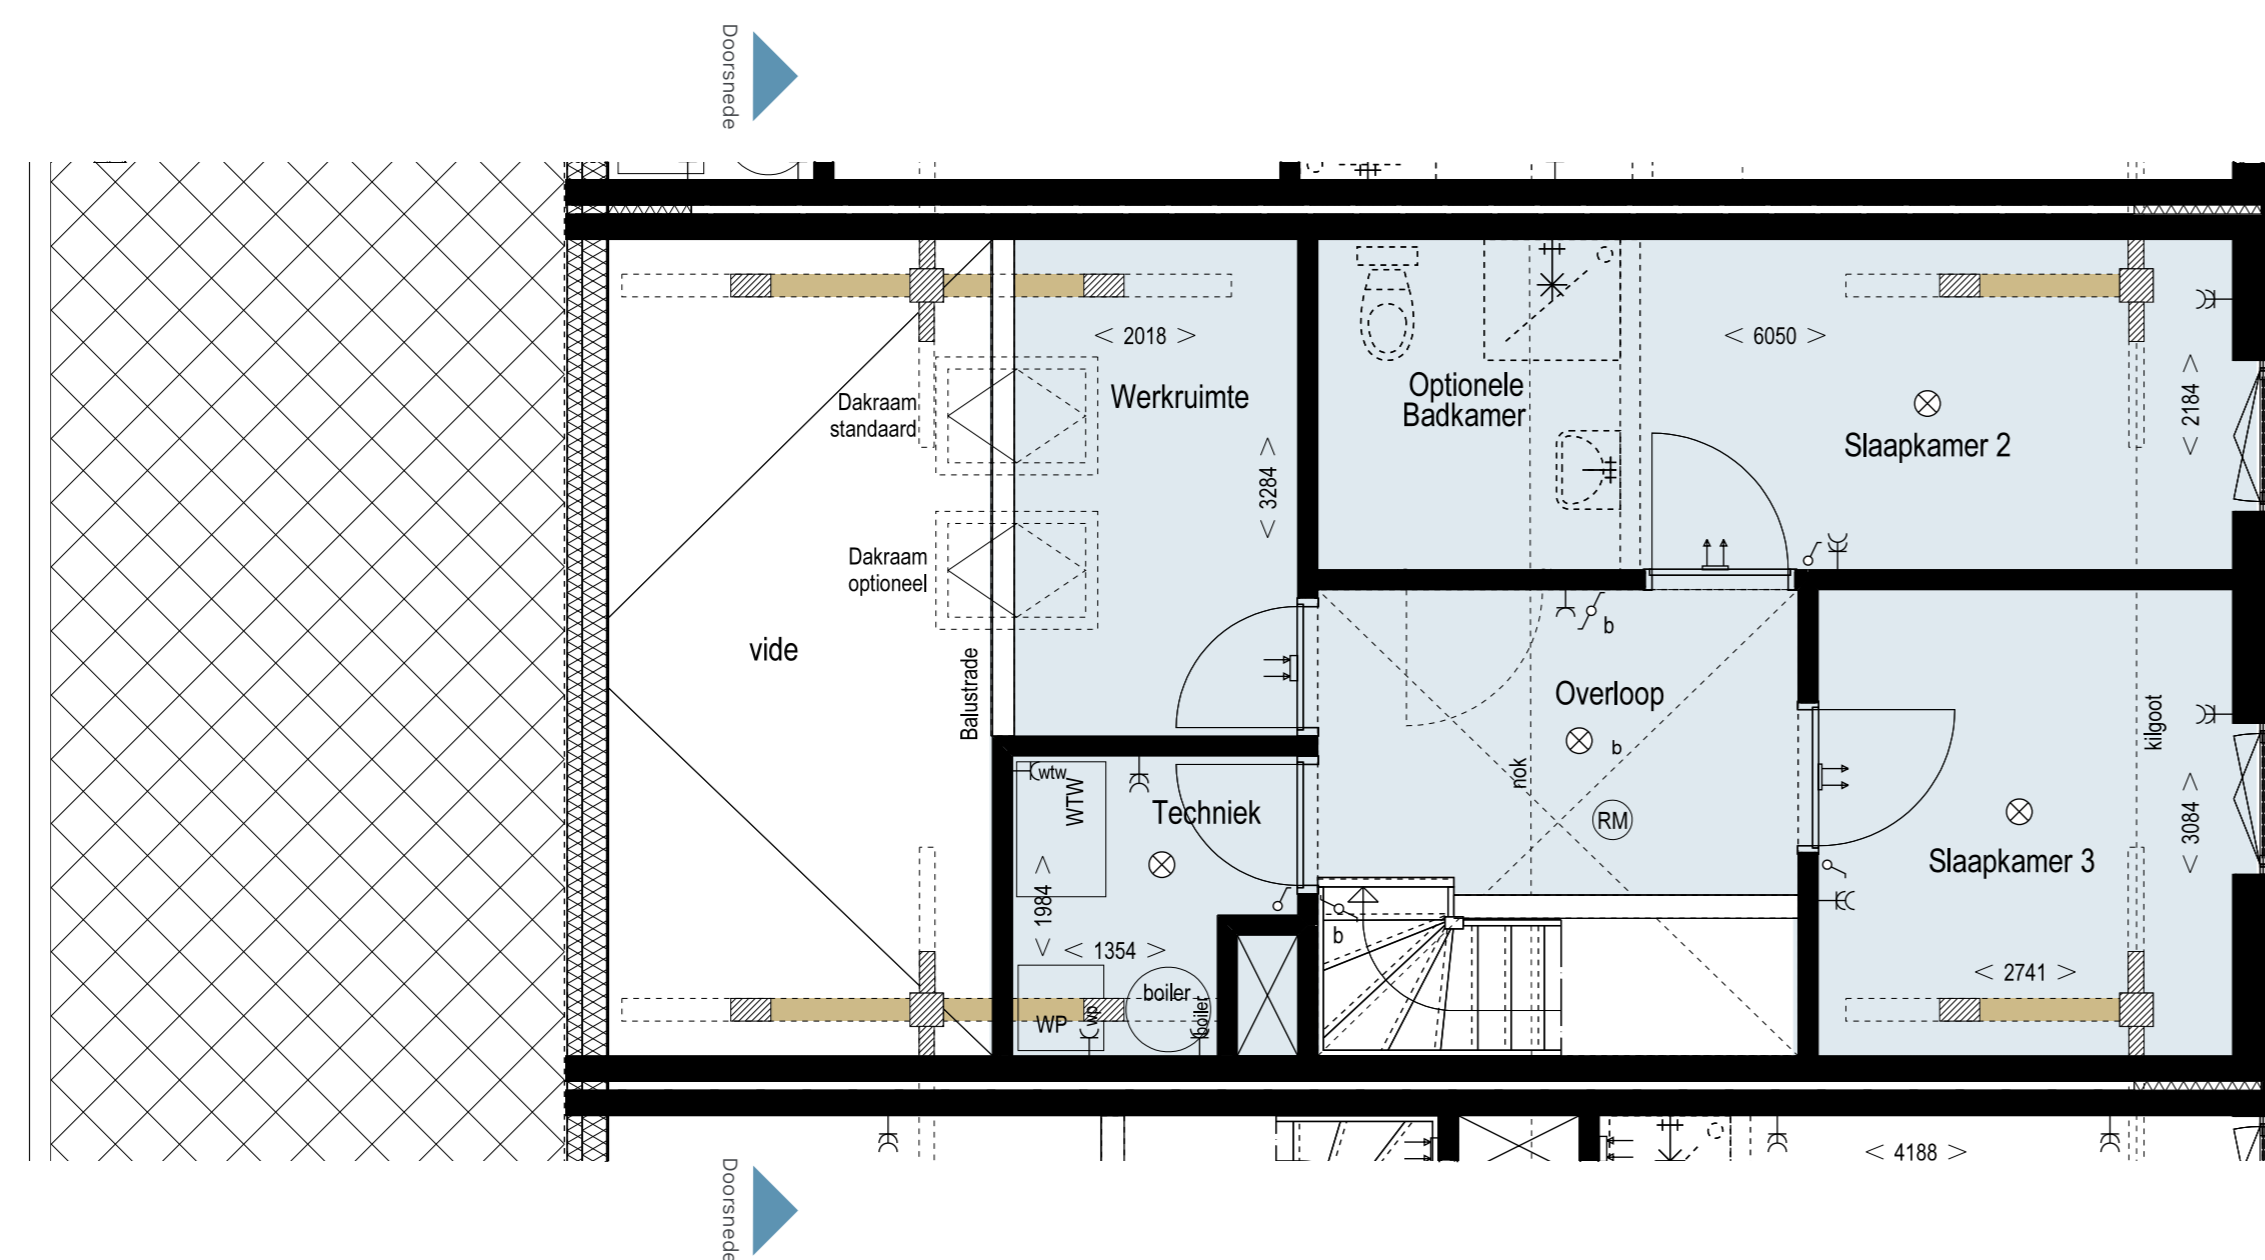


Woning D:


- 119 m² woonoppervlak, terras ca. 14 m²
- Ruime slaap- en badkamer op begane grond of maakt u de woonkamer liever groter met bijvoorbeeld de eetkamer aan de patio?
- Kosteloos badkamer verplaatsen naar 1e verdieping, 2^e badkamer ook mogelijk
- Aparte werkruimte aan de vide
- 2^e en 3^e slaapkamer op de verdieping
- Vloerverwarming (begane grond en verdieping) met individuele bodemwarmtepomp
- 4 PV-panelen aangesloten op individuele elektrameter
- Terras van 5,7 m breed en 2,4 m diep op het noordoosten aan woonkamer
- Privé fietsberging in cluster met bergingen
- 2 privé parkeerplaatsen

Zichtpunt (schematisch)

niet op schaal

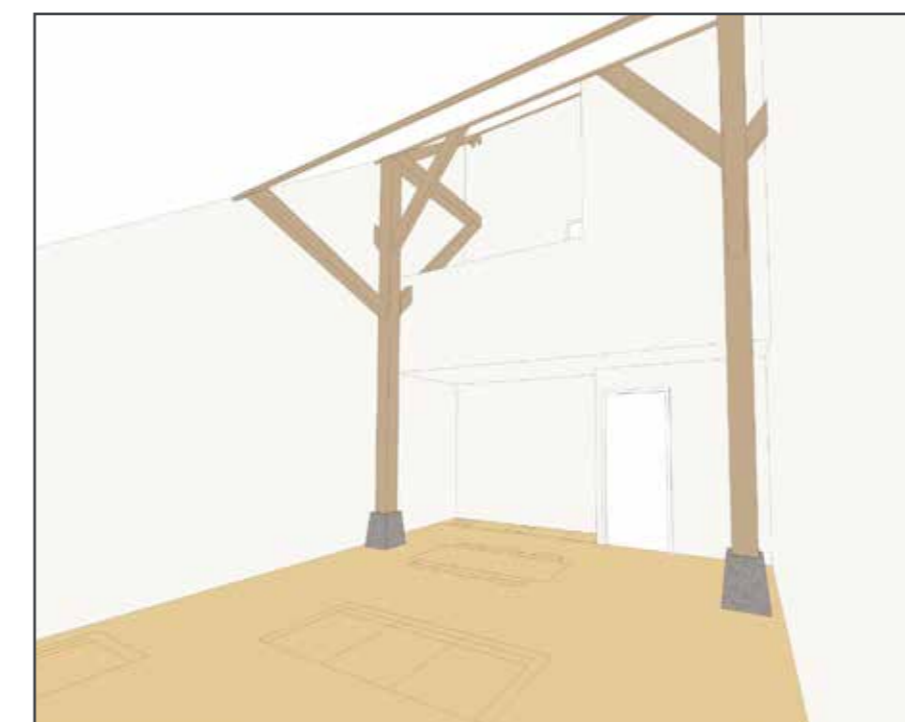

Hofwegenstraat

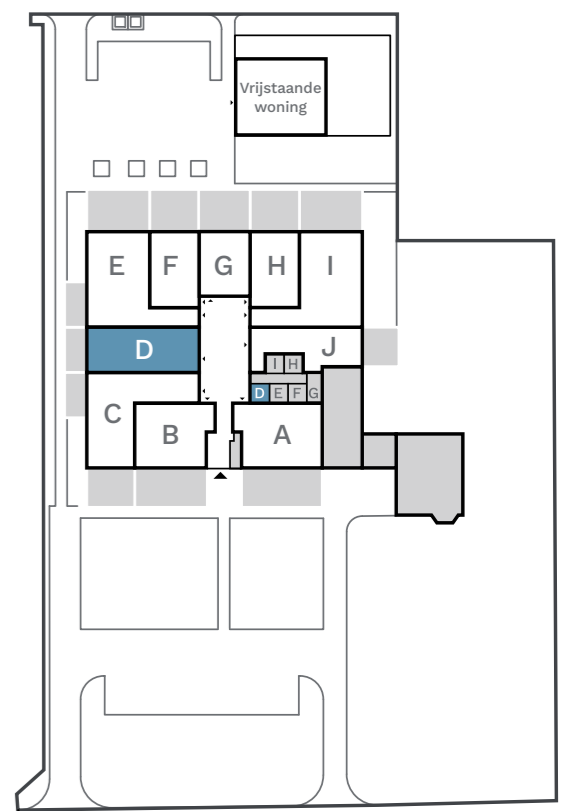

Zegwaartseweg

**REMSTEE
HOEVE**

Indelingsplattegronden

Woning D

Schaal 1:50
Datum 28-10-2023

Verheij **made2develop**

Dit blad dient ter indicatie van de woningen en de woonomgeving. Aangegeven maten kunnen afwijken van de werkelijkheid. Er zijn mogelijk opties ingetekend die niet standaard in de woning zijn voorzien. Er kunnen geen rechten worden ontleend aan teksten, afbeeldingen en tekeningen.