



Begane grond

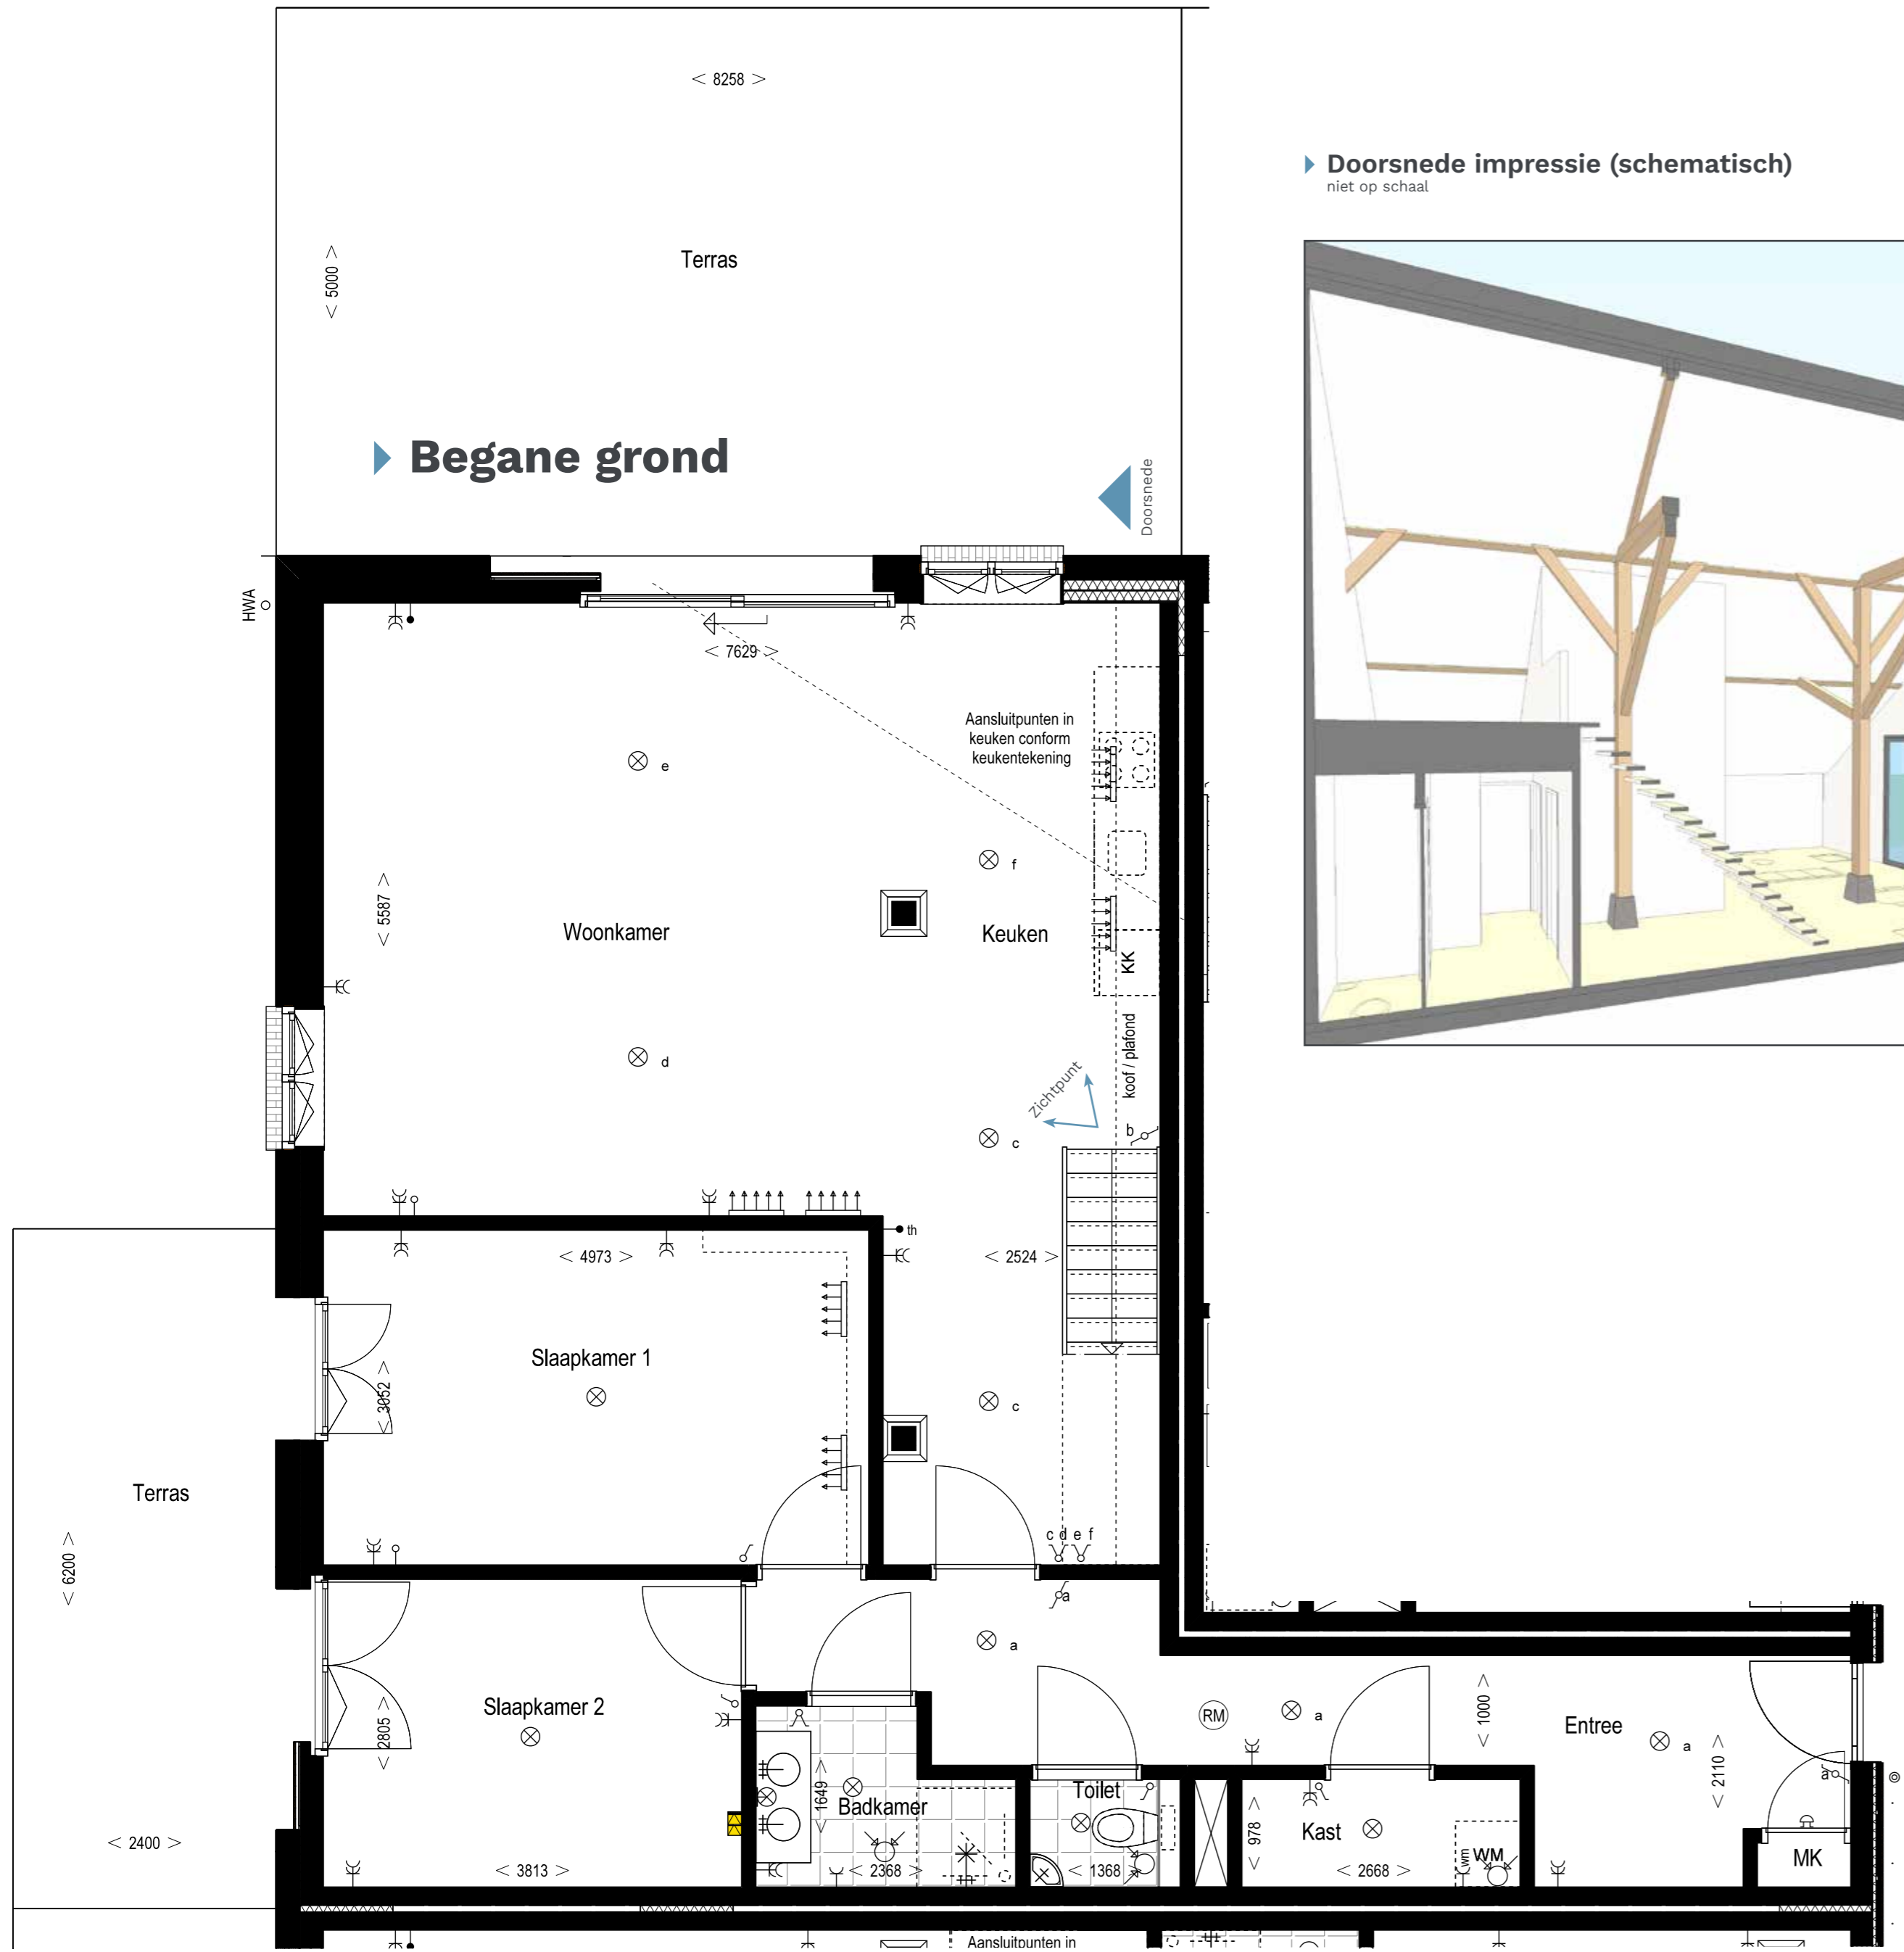

Doorsnede impressie (schematisch)



Verdieping

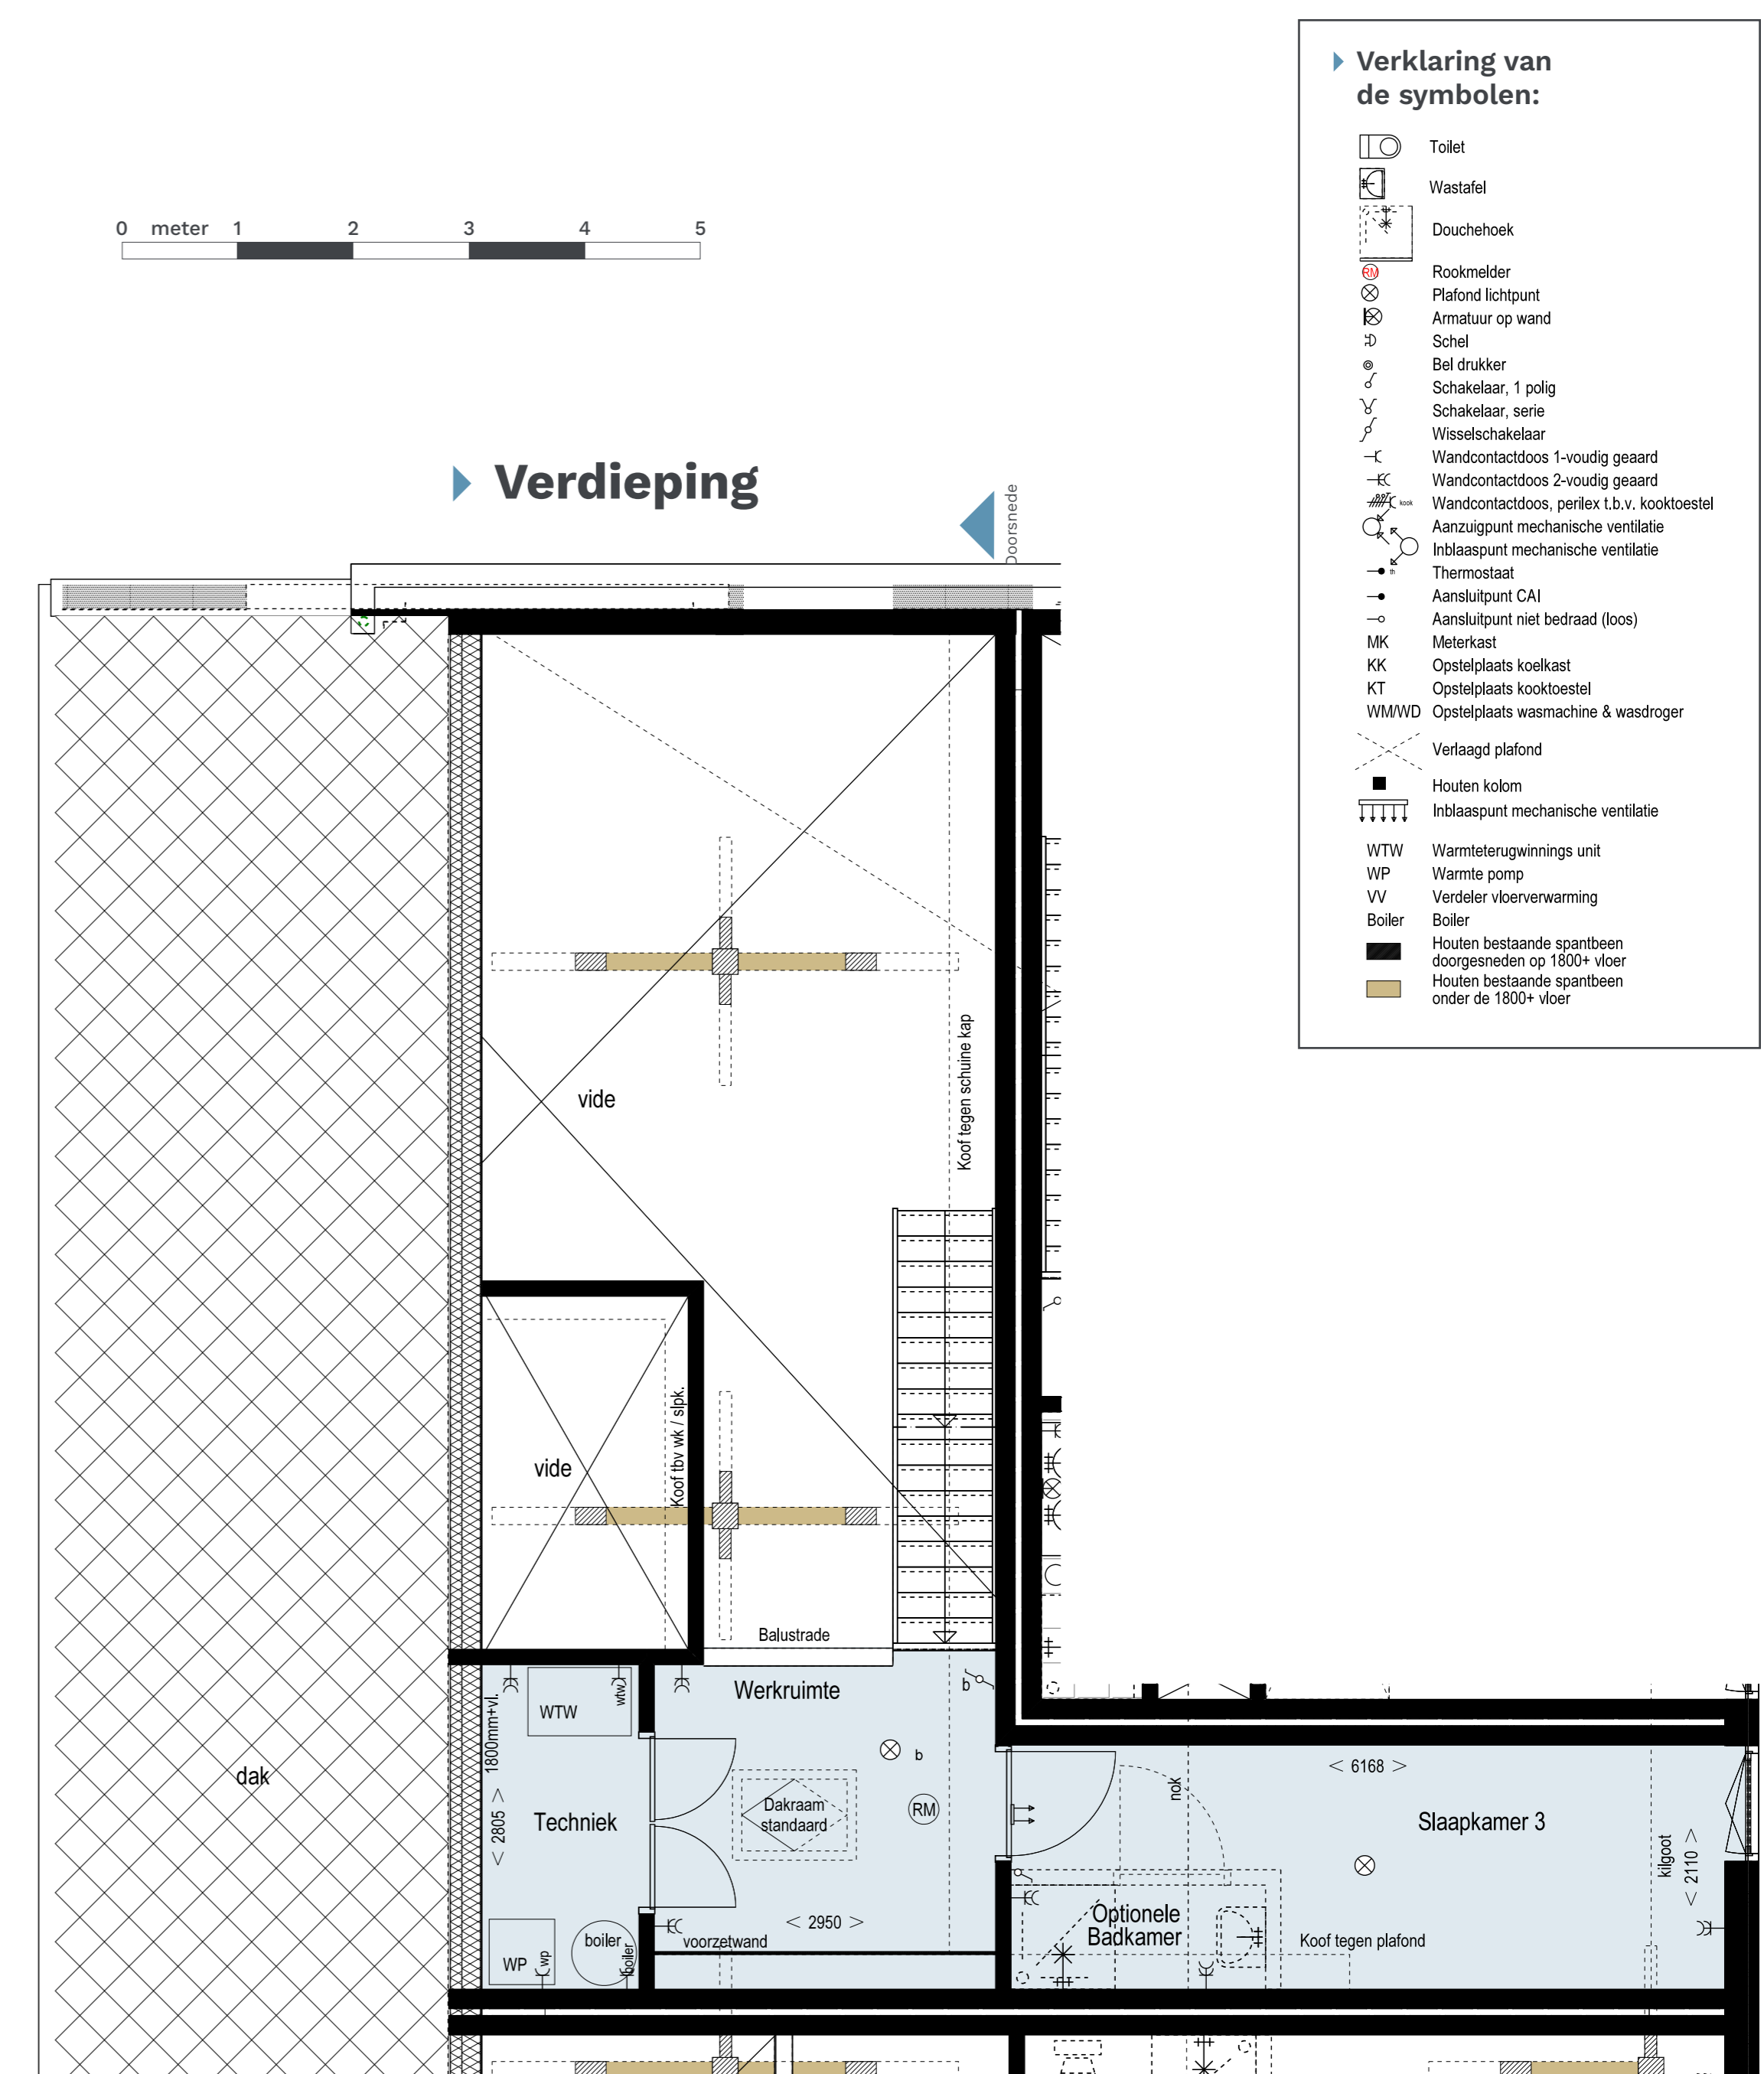

Verklaring van de symbolen:


	Toilet
	Wastafel
	Douchehoek
	Rookmelder
	Plafond lichtpunt
	Armatuur op wand
	Schel
	Bel drucker
	Schakelaar, 1 polig
	Schakelaar, serie
	Wisselschakelaar
	Wandcontactdoos 1-voudig geaard
	Wandcontactdoos 2-voudig geaard
	Wandcontactdoos, perlex t.b.v. kooktoestel
	Aanzigpunt mechanische ventilatie
	Inblaaspunt mechanische ventilatie
	Thermostaat
	Aansluitpunt CAI
	Aansluitpunt niet bedraad (loos)
	Meterkast
	Opstelplaats koelkast
	Opstelplaats kooktoestel
	Opstelplaats wasmachine & wasdroger
	Verlaagd plafond
	Houten kolom
	Inblaaspunt mechanische ventilatie
	Warmterugwinning unit
	Warmte pomp
	Verdeler vloerverwarming
	Boiler
	Houten bestaande spantbeem doorgesneden op 1800+ vloer
	Houten bestaande spantbeem onder de 1800+ vloer

Woning E:

- 129 m² woonoppervlak, terras ca. 41 m² en 15 m²
- Woonkamer met open keuken van 50 m²
- 2 Slaapkamers op de begane grond of heeft u voldoende aan 1 slaapkamer op de begane grond en maakt u de woonkamer liever 7,6 x 8,6 m groot?
- Kosteloos badkamer verplaatsen naar 1^e verdieping, 2^e badkamer ook mogelijk
- Aparte werkruimte aan de vide
- 3e slaap-/werk of hobbykamer op de verdieping
- Vloerverwarming (begane grond en verdieping) met individuele bodemwarmtepomp
- 4 PV-panelen aangesloten op individuele elektrameter
- Terras van 8 m breed en 5 m diep op het zuidoosten aan woonkamer en een terras van 6,2 m breed en 2,4 m diep aan de slaapkamers
- Privé fietsberging in cluster met bergingen
- 2 privé parkeerplaatsen



Zichtpunt Impressie

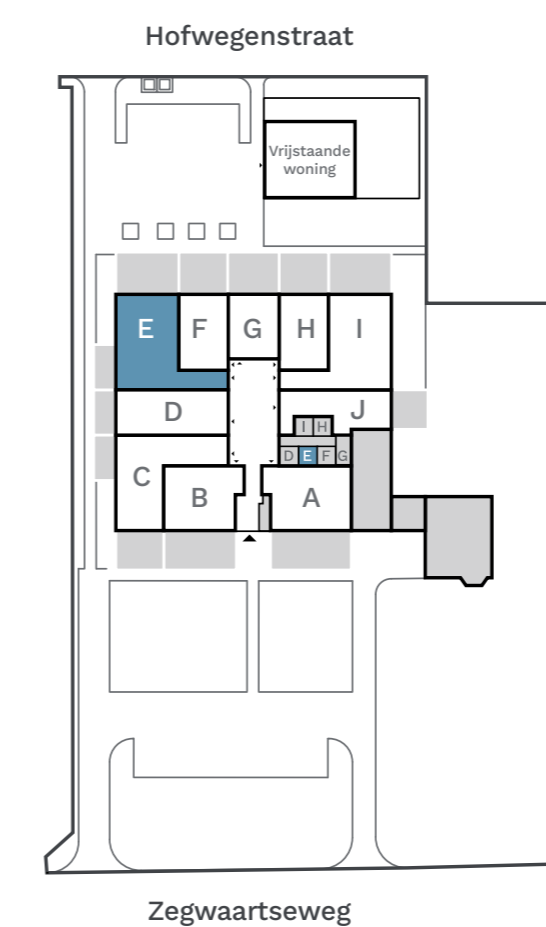

**REMSTEE
HOEVE**

Indelingsplattegronden

Woning E

Schaal 1:50
Datum 28-10-2023

Verheij **made2develop**

Dit blad dient ter indicatie van de woningen en de woonomgeving. Aangegeven maten kunnen afwijken van de werkelijkheid. Er zijn mogelijk opties ingetekend die niet standaard in de woning zijn voorzien. Er kunnen geen rechten worden ontleend aan teksten, afbeeldingen en tekeningen.