



► Begane grond

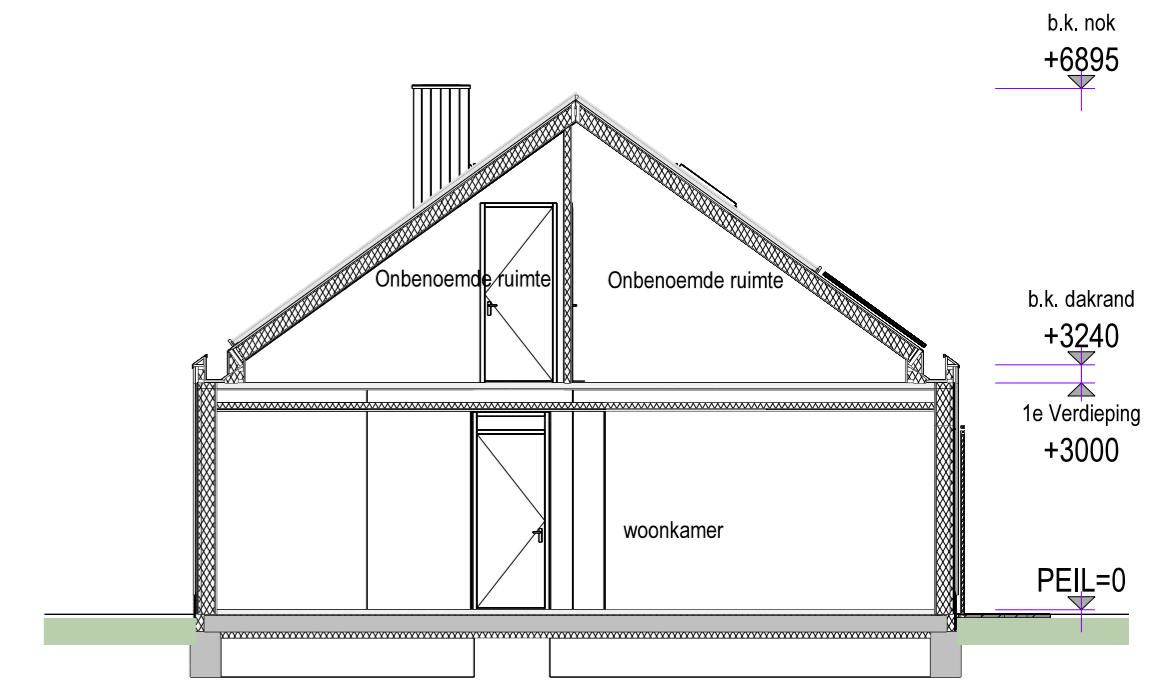


► Dwarsdoorsnede
schaal 1:100

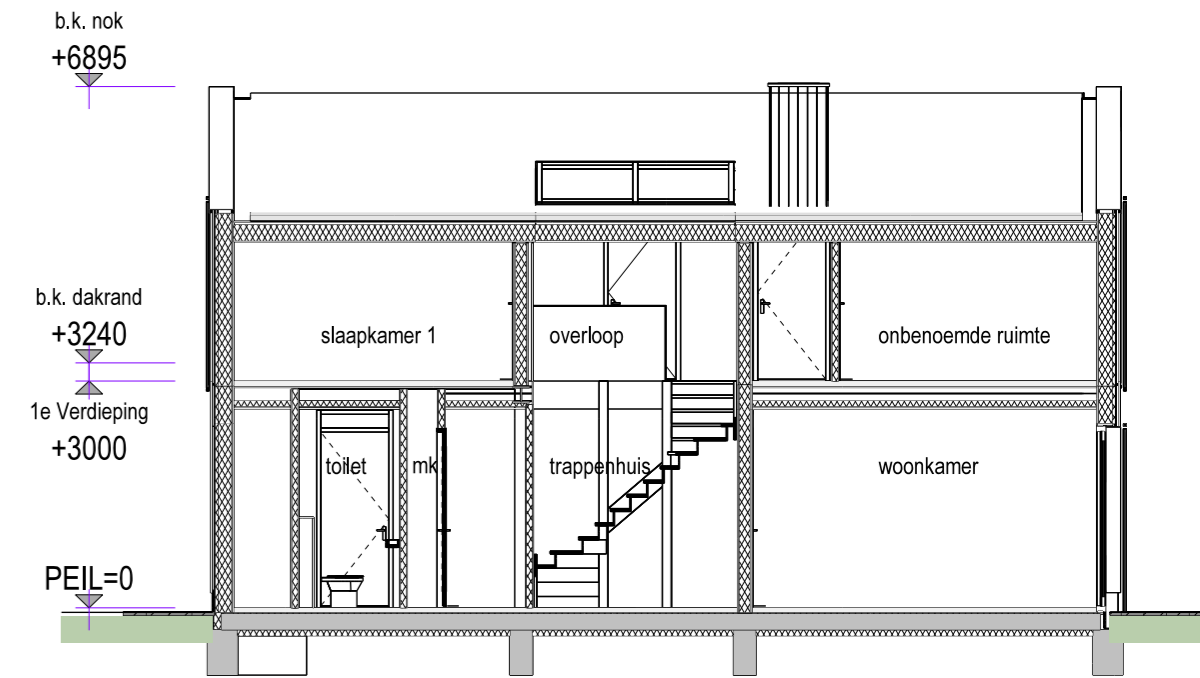

► Langsdoorsnede
schaal 1:100

► Verdieping

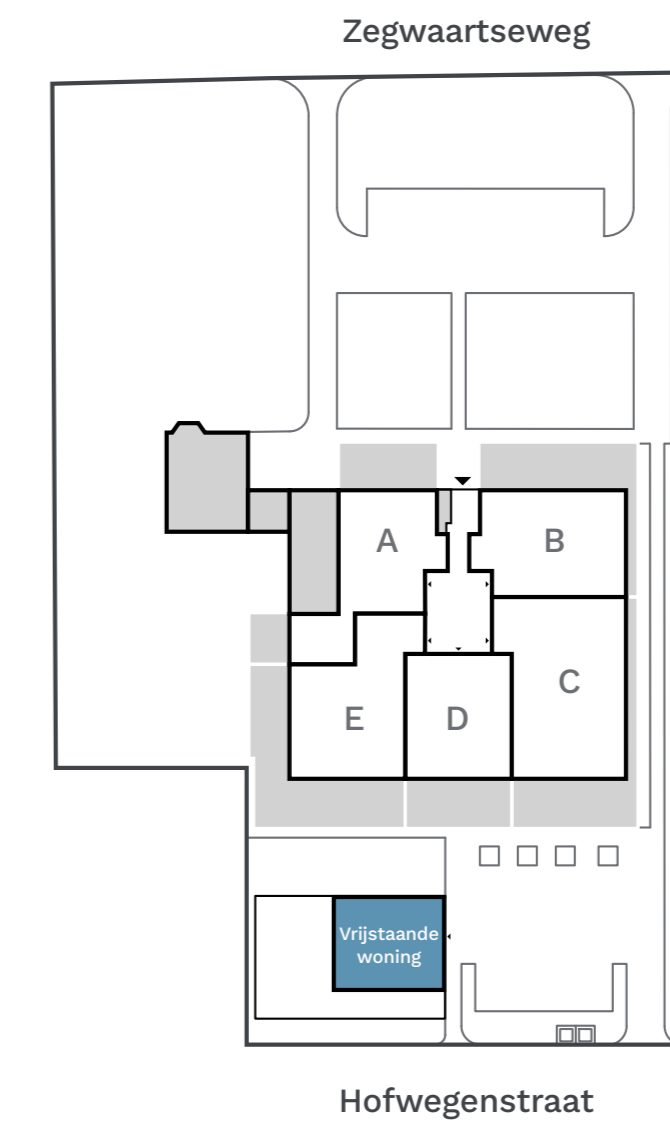


**REMSTEE
HOEVE**

Indelingsplattegronden
**Vrijstaande
woning**

Schaal 1:50
Datum 17-12-2022

Verheij **made2develop**


Dit blad dient ter indicatie van de woningen en de woonomgeving. Aangegeven maten kunnen afwijken van de werkelijkheid. Er zijn mogelijk opties ingetekend die niet standaard in de woning zijn voorzien. Er kunnen geen rechten worden ontleend aan teksten, afbeeldingen en tekeningen.

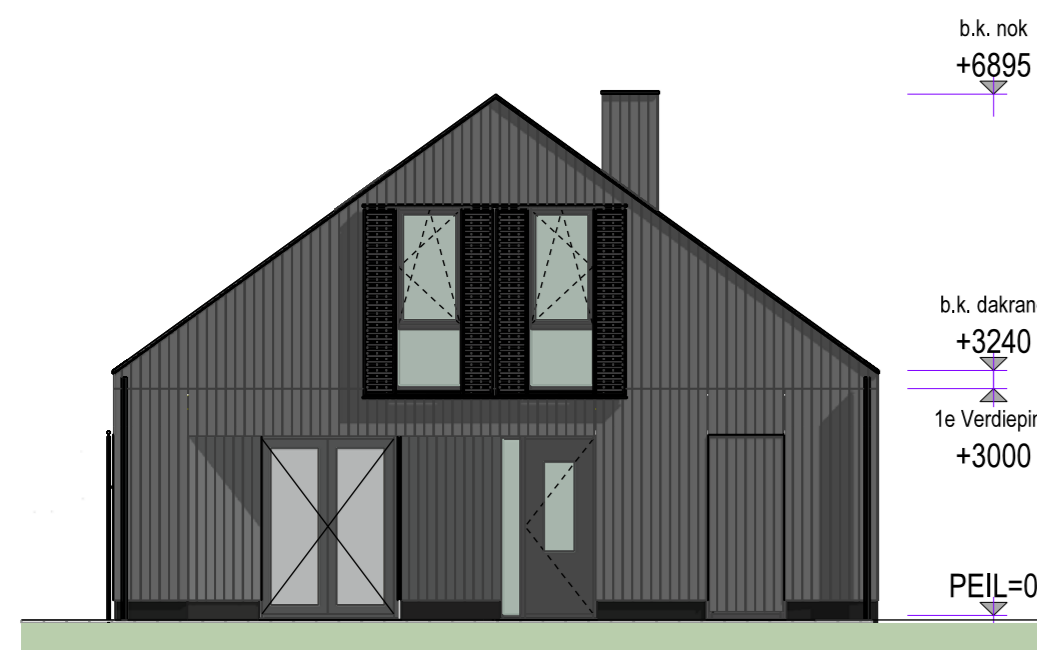


► Noord-oostgevel (entree)
schaal 1:100





► Zuid-oostgevel (Hofwegenstraat)
schaal 1:100

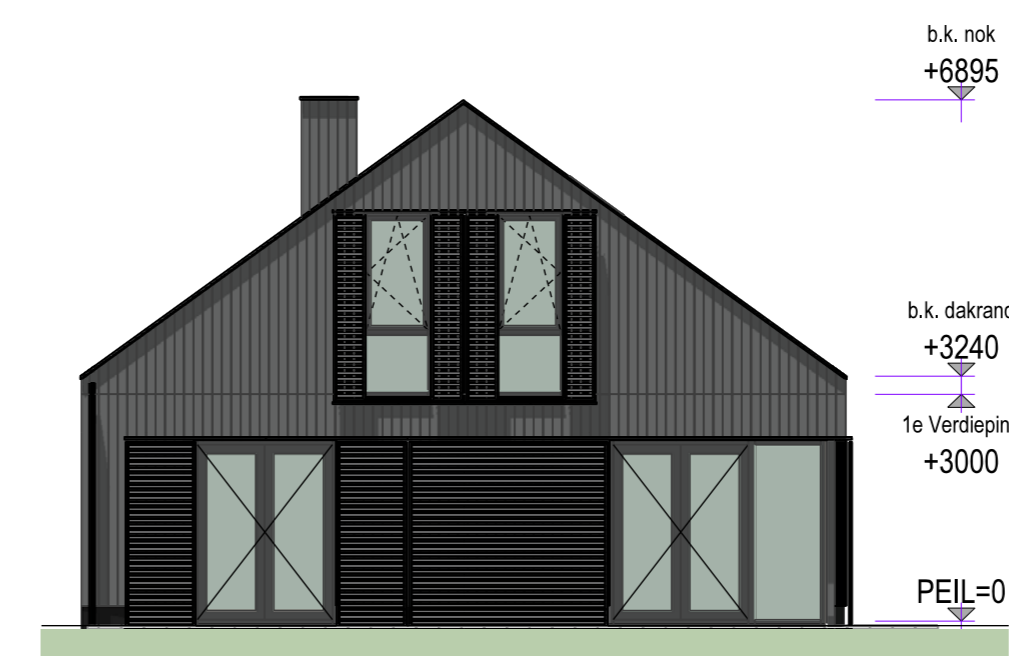

► Zuid-westgevel
schaal 1:100


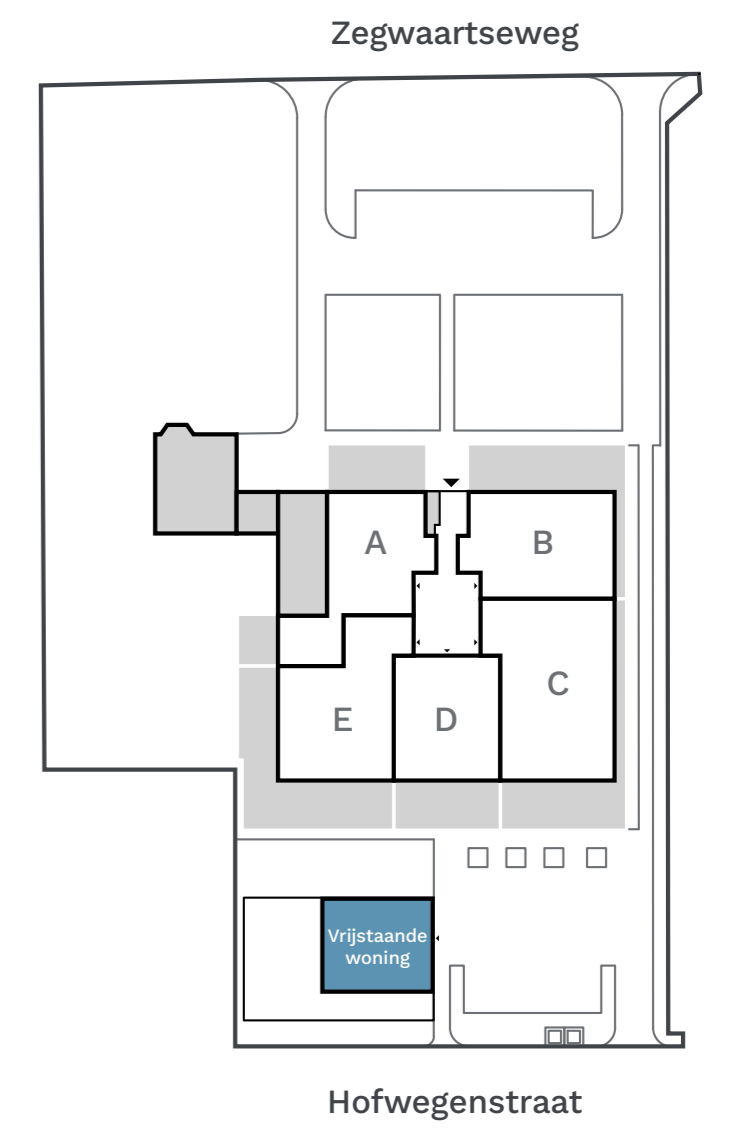


► Optionele slaapkamer met badkamer op de begane grond

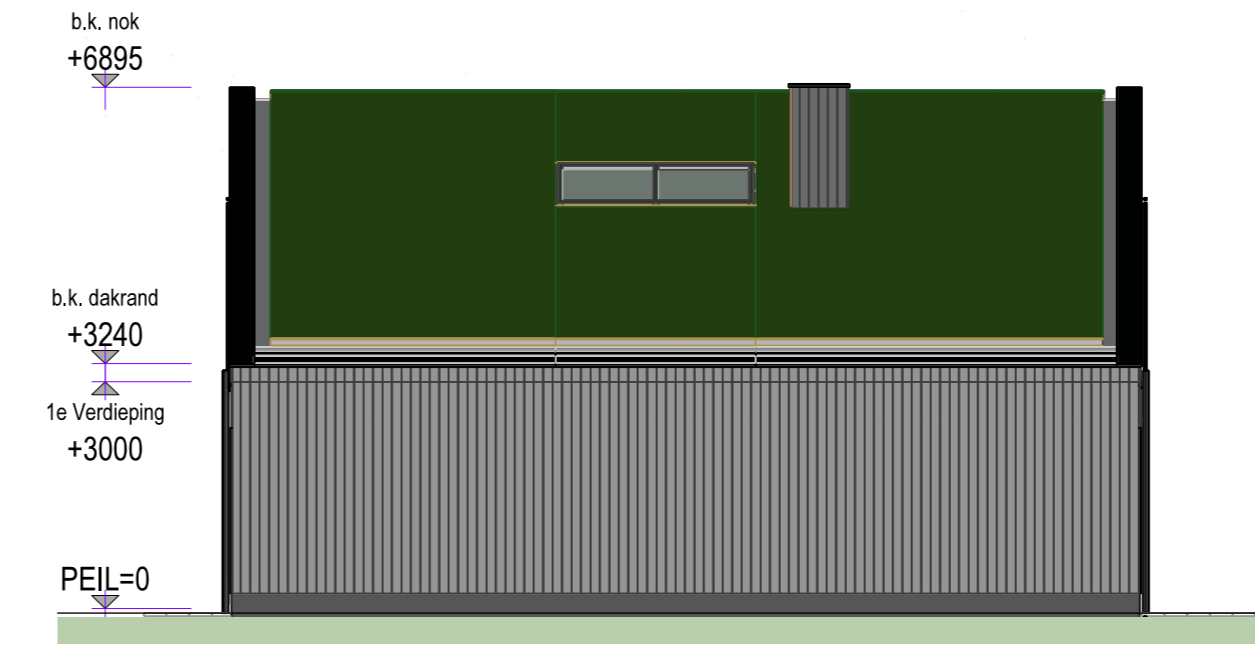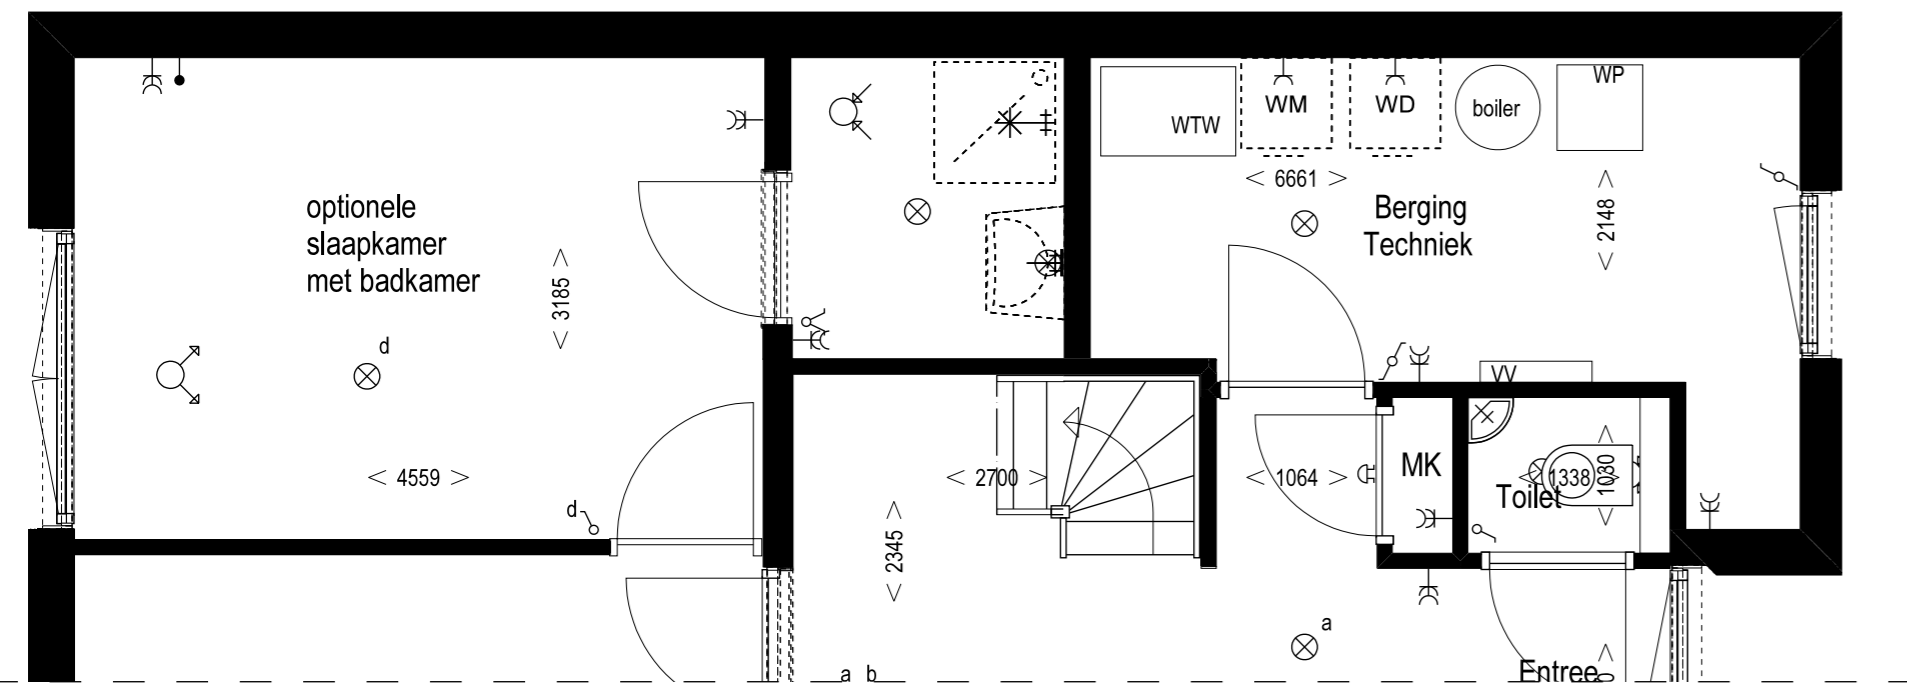


► Noord-westgevel (richting de Hoeve)
schaal 1:100

► Begane grond

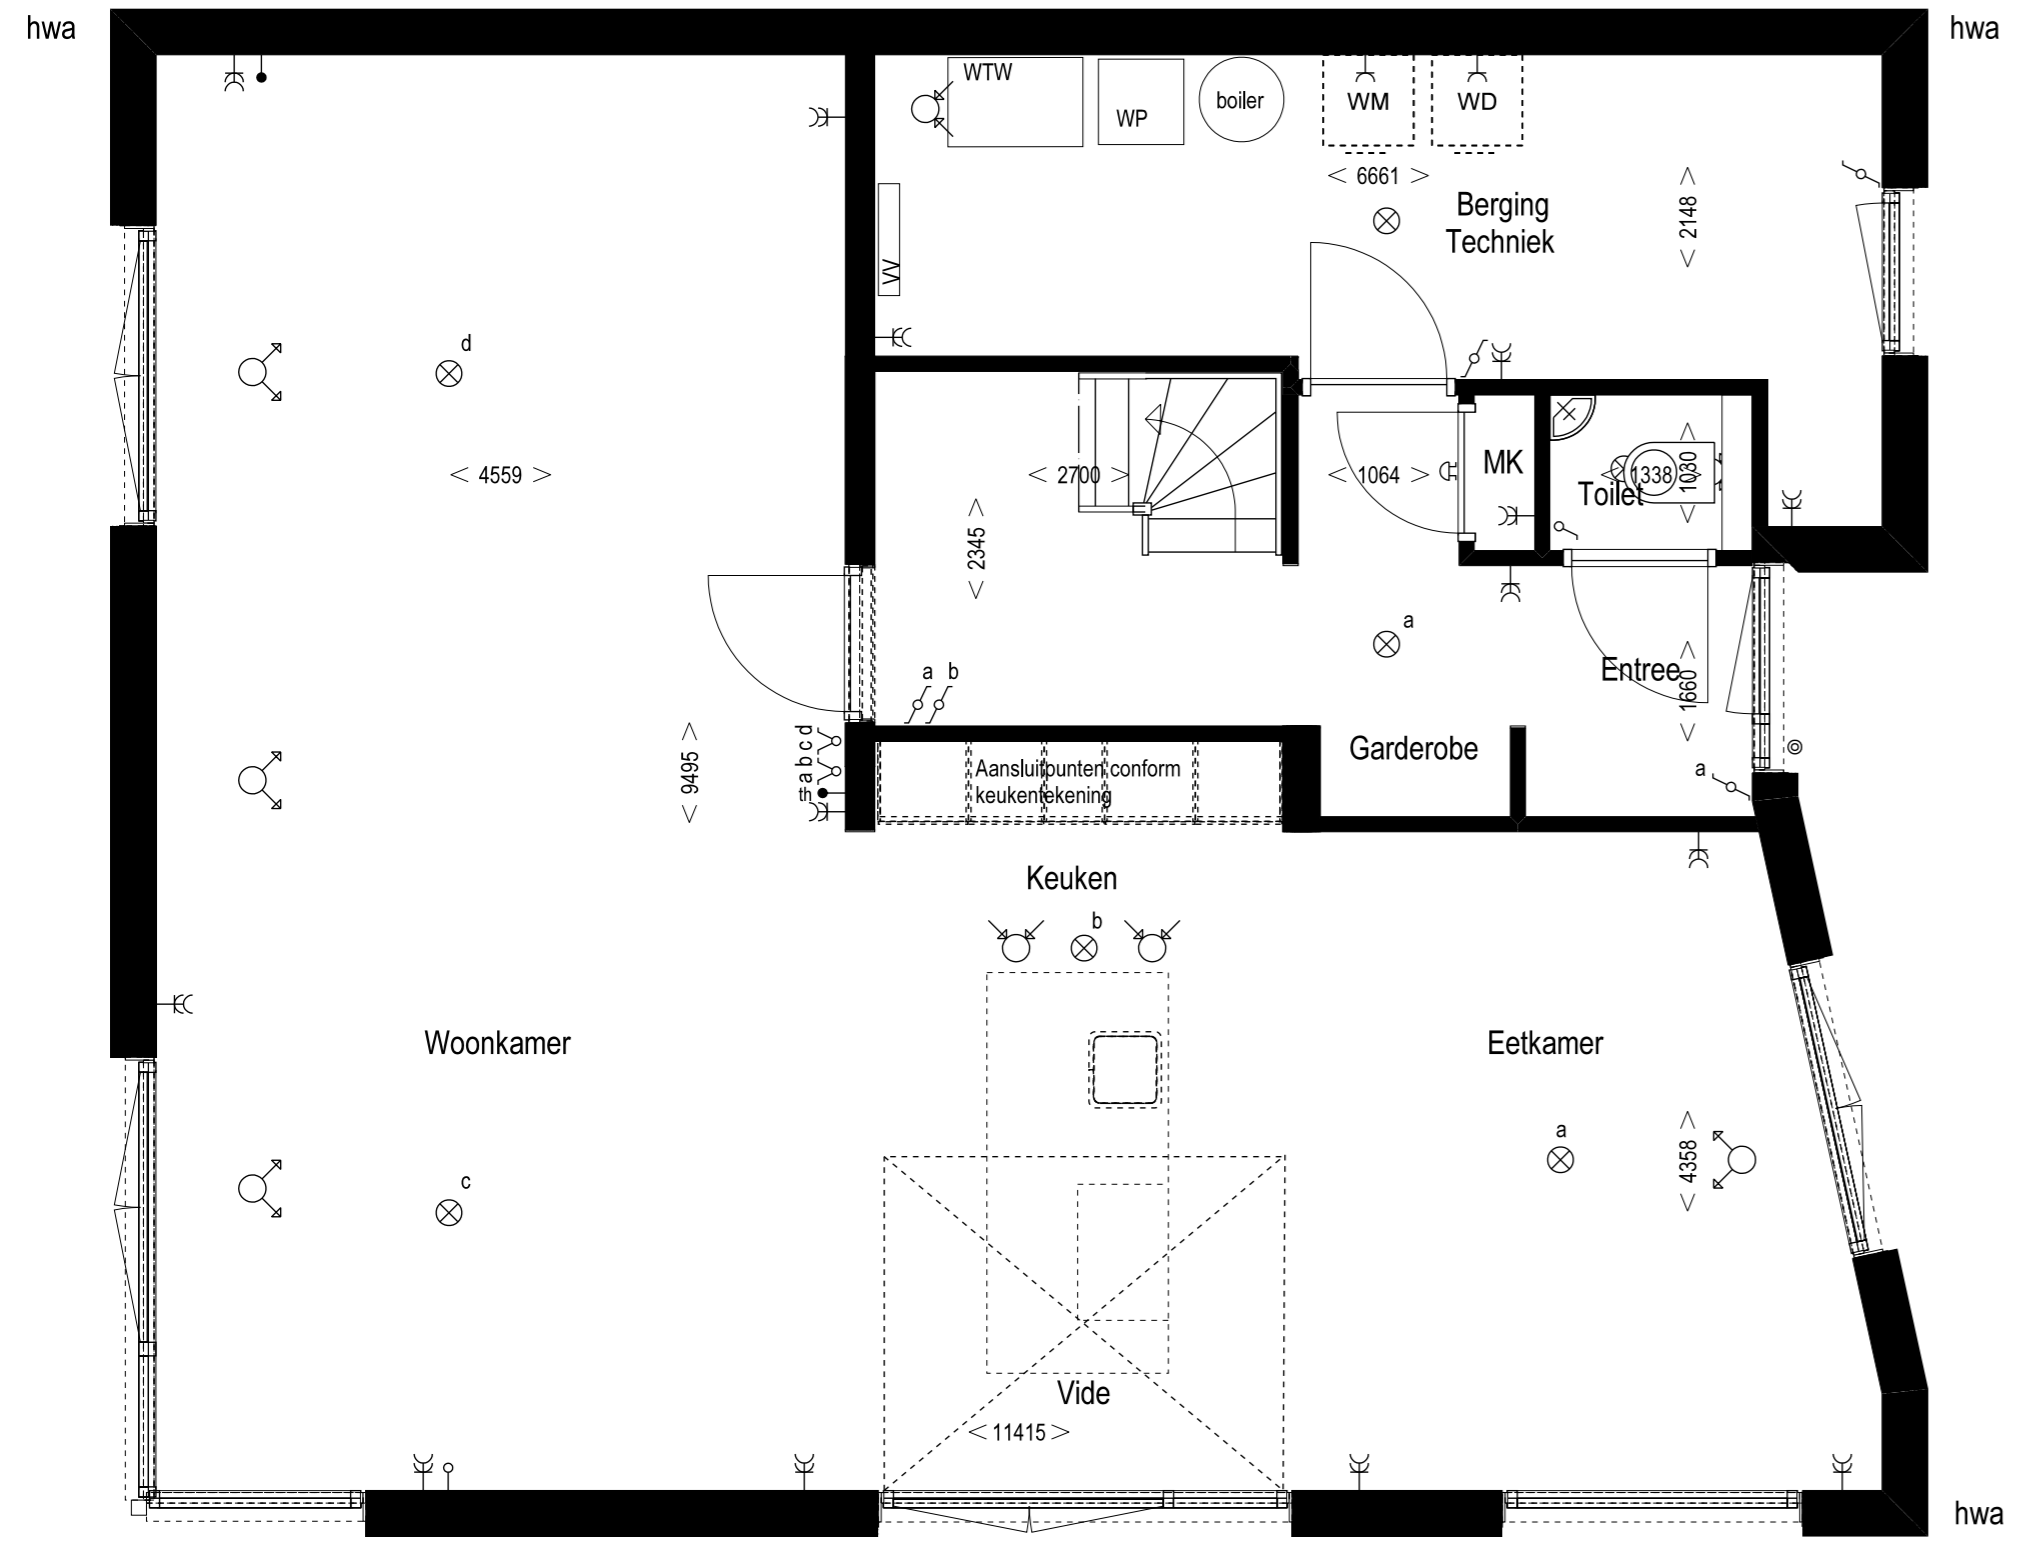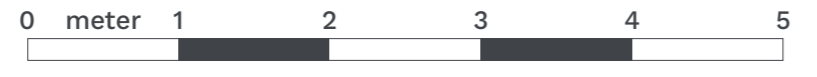

► Verdieping

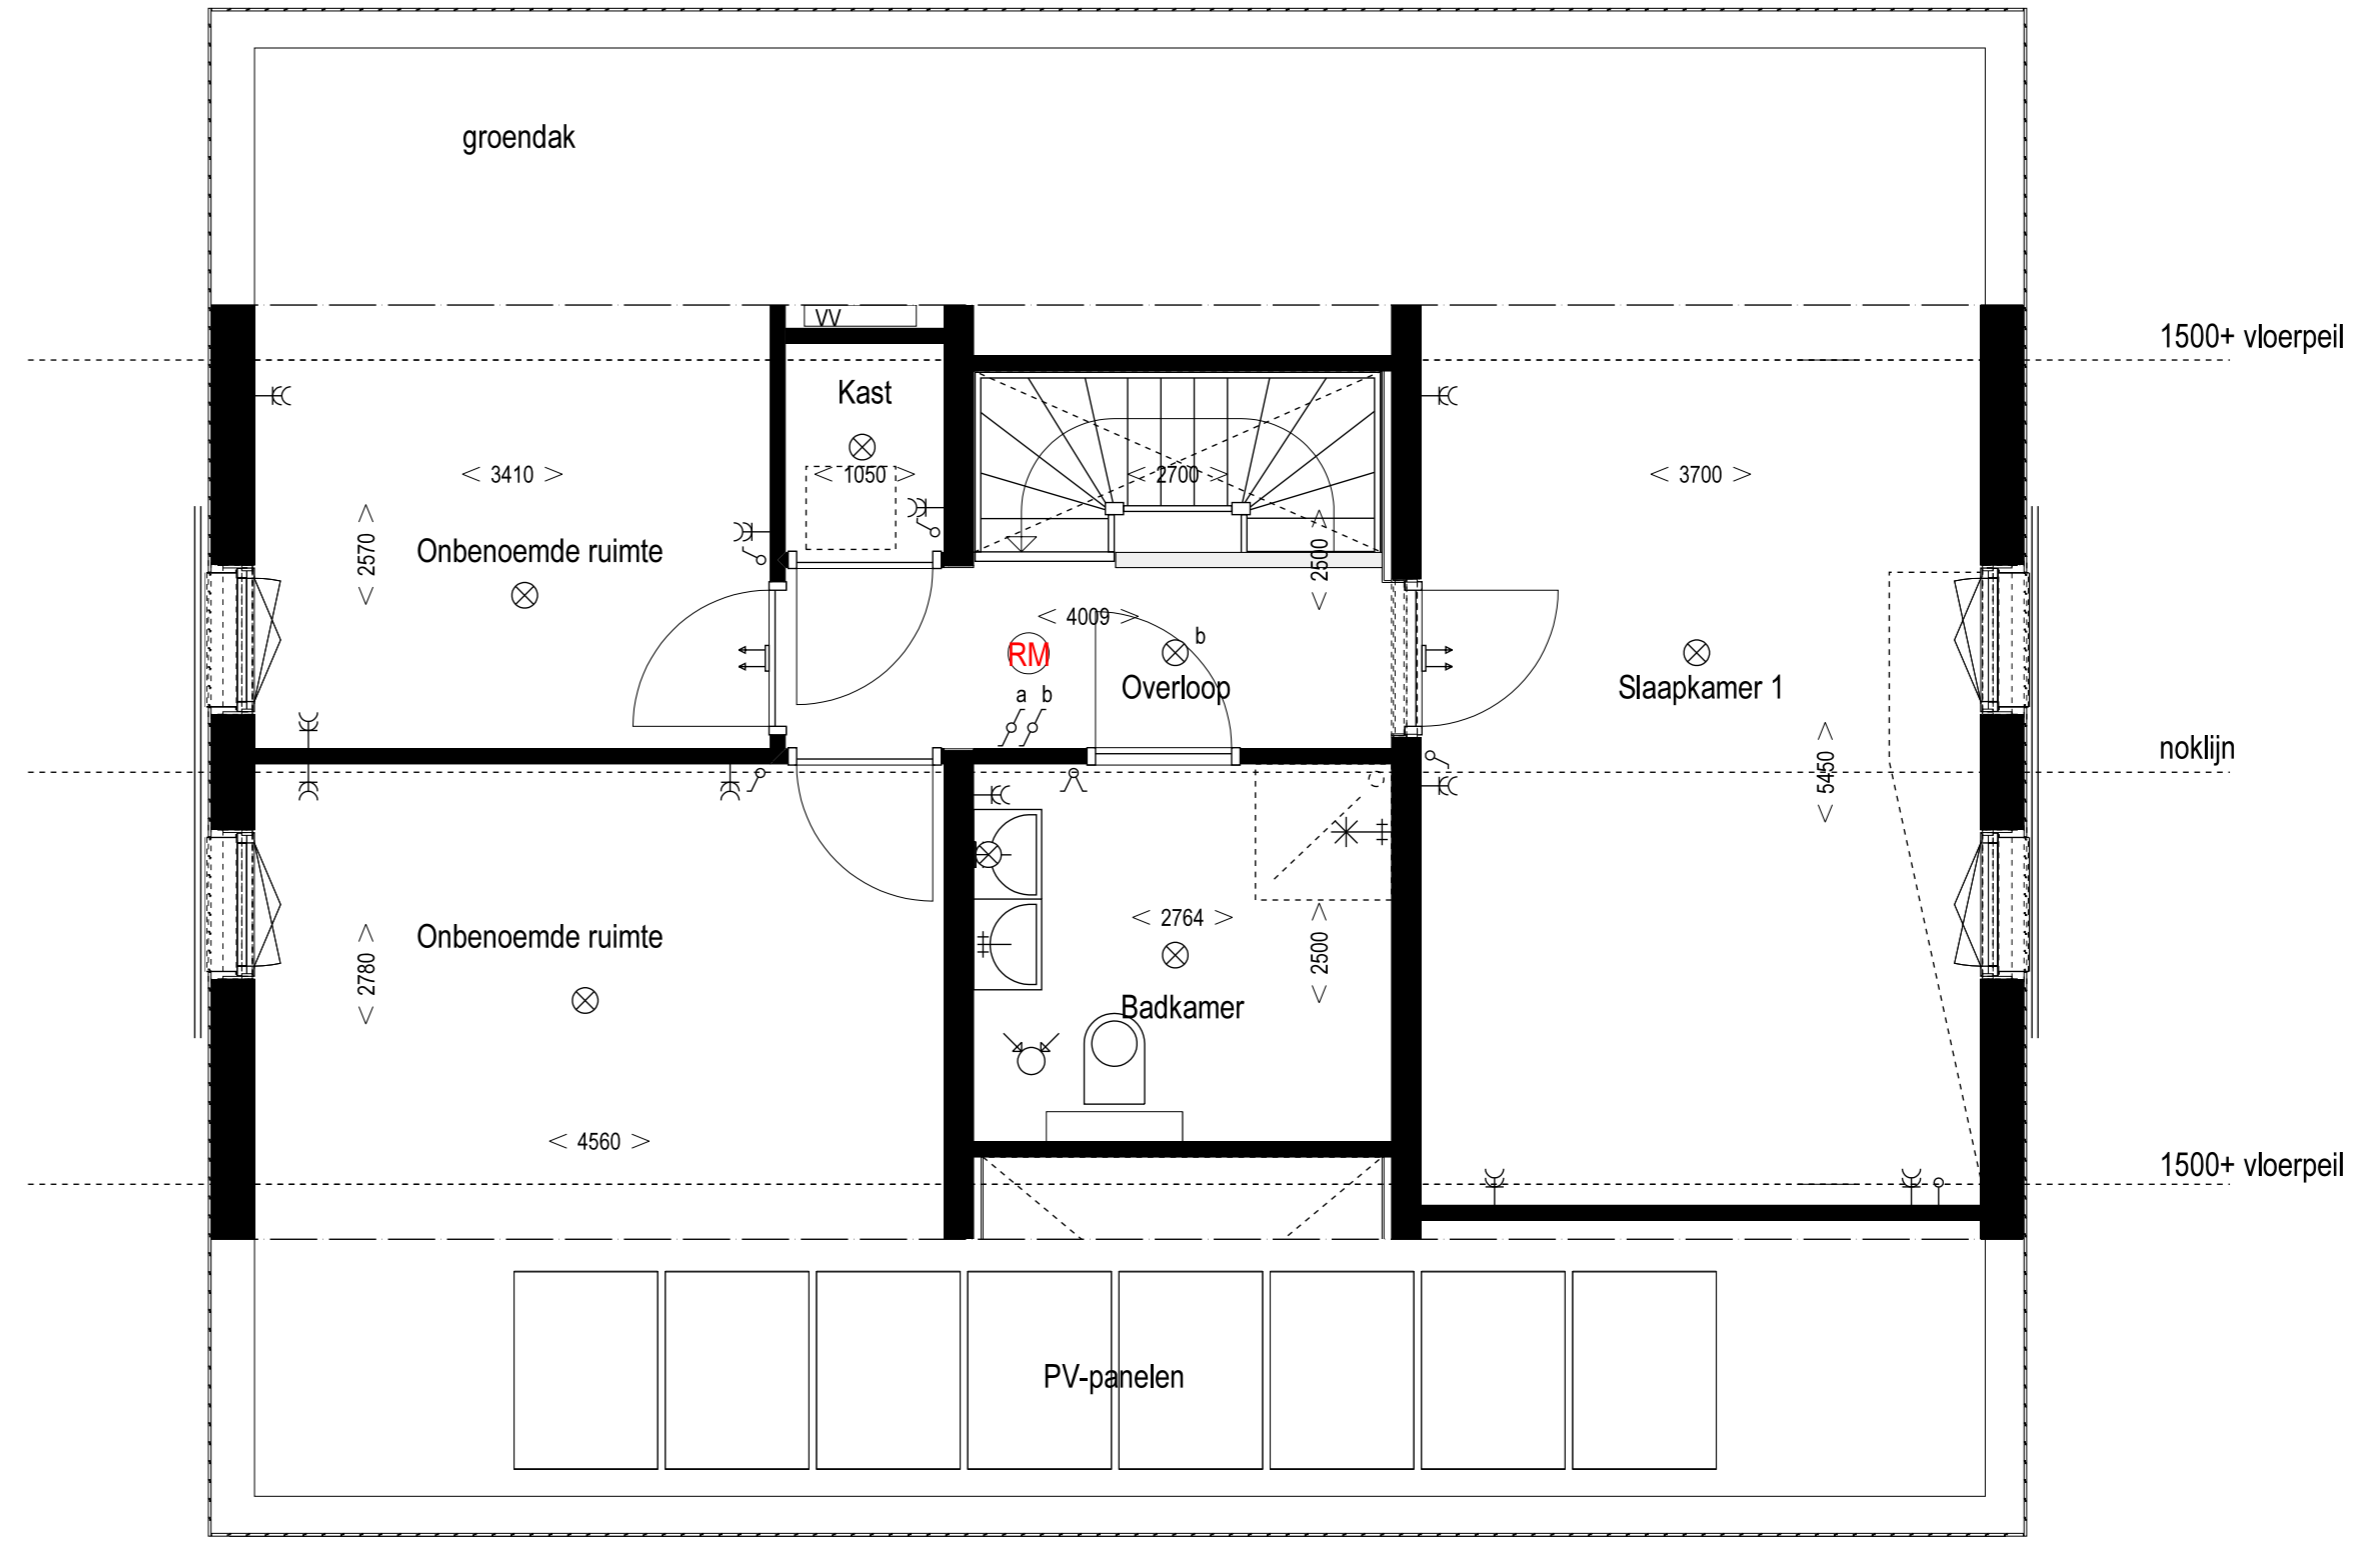

► Verklaring van de symbolen:

	Rookmelder
	Plafond lichtpunt
	Armatuur op wand
	Schel
	Bel drukker
	Schakelaar, 1 polig
	Schakelaar, serie
	Wisselschakelaar
	Wandcontactdoos 1-voudig geaard
	Wandcontactdoos 2-voudig geaard
	Wandcontactdoos, perilex t.b.v. kooktoestel
	Aanzuigpunt mechanische ventilatie
	Inblaaspunt mechanische ventilatie
	Inblaaspunt mechanische ventilatie boven deur
	Thermostaat
	Aansluitpunt CAI
	Aansluitpunt niet bedraad (loos)
	Meterkast
	Opstelplaats koelkast
	Opstelplaats kooktoestel
	Opstelplaats wasmachine & wasdroger
	warmterugwinning unit
	Warmtepomp
	Verdeler vloerverwarming
	Boiler



Technische plattengronden
Vrijstaande woning

Schaal 1:50
Datum 17-12-2022



Dit blad dient ter indicatie van de woningen en de woonomgeving. Aangegeven maten kunnen afwijken van de werkelijkheid. Er zijn mogelijk opties ingetekend die niet standaard in de woning zijn voorzien. Er kunnen geen rechten worden ontleend aan teksten, afbeeldingen en tekeningen.