


## Begane grond

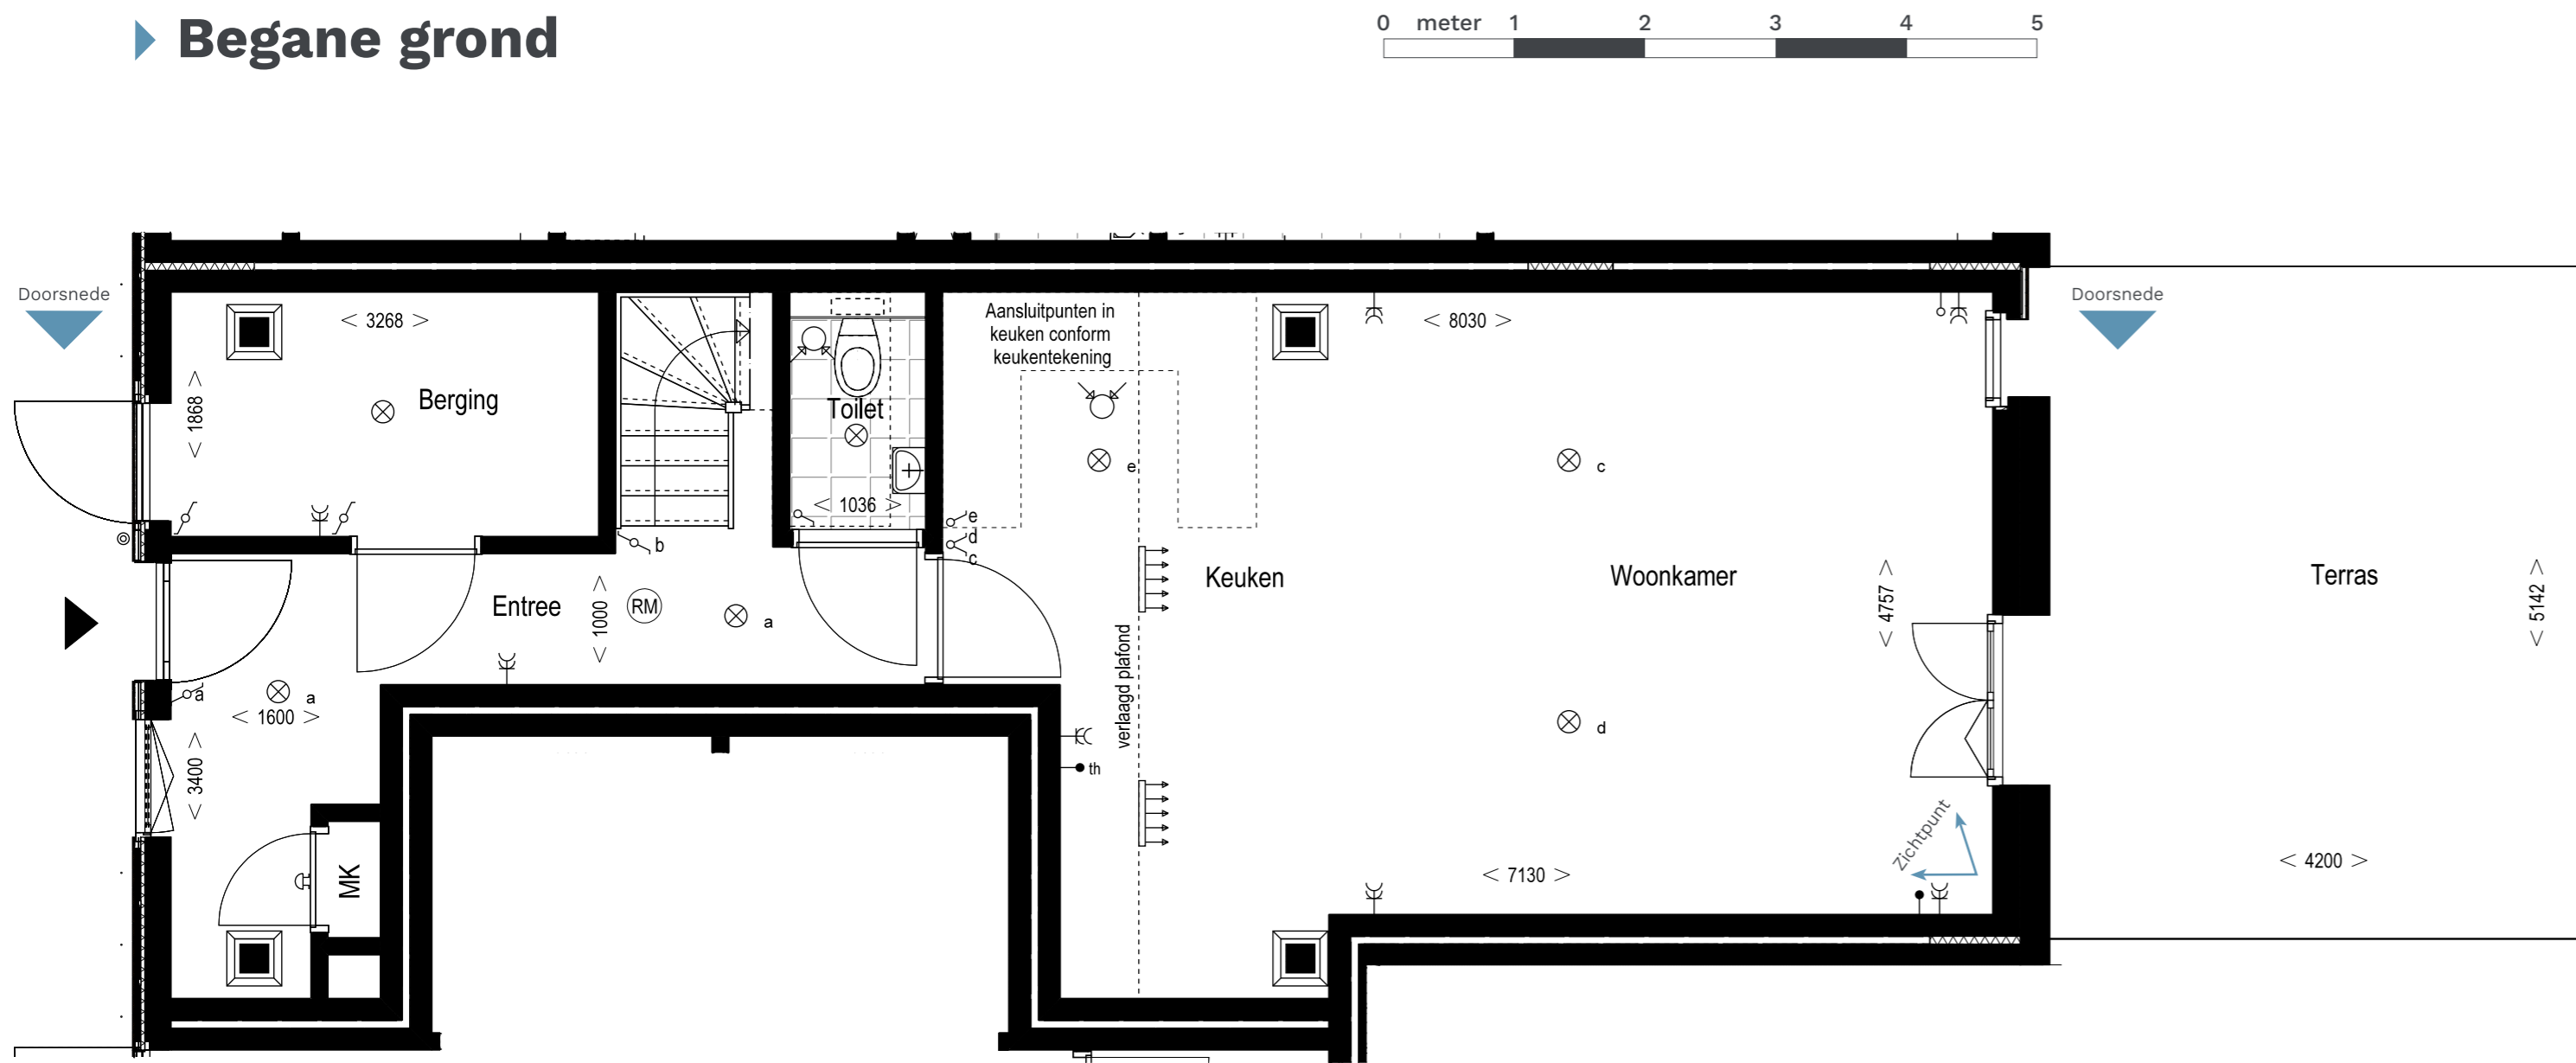

## Doorsnede impressie (schematisch)


niet op schaal



## Verklaring van de symbolen:

	Toilet
	Wastafel
	Douchehoek
	Rookmelder
	Plafond lichtpunt
	Armatuur op wand
	Schel
	Bel drukker
	Schakelaar, 1 polig
	Schakelaar, serie
	Wisselschakelaar
	Wandcontactdoos 1-voudig geaard
	Wandcontactdoos 2-voudig geaard
	Wandcontactdoos, perflex t.b.v. kooktoestel
	Aanzuigpunt mechanische ventilatie
	Inblaaspunt mechanische ventilatie
	Thermostaat
	Aanzuigpunt CAI
	Aansluitpunt niet bedraad (loos)
	Meterkast
	MK
	KK
	KT
	WMWD
	Verlaagd plafond
	Houten kolom
	Inblaaspunt mechanische ventilatie
	WTW
	WP
	VV
	Boiler
	Houten bestaande spantbeen doorsneden op 1800+ vloer
	Houten bestaande spantbeen onder de 1800+ vloer

## Verdieping

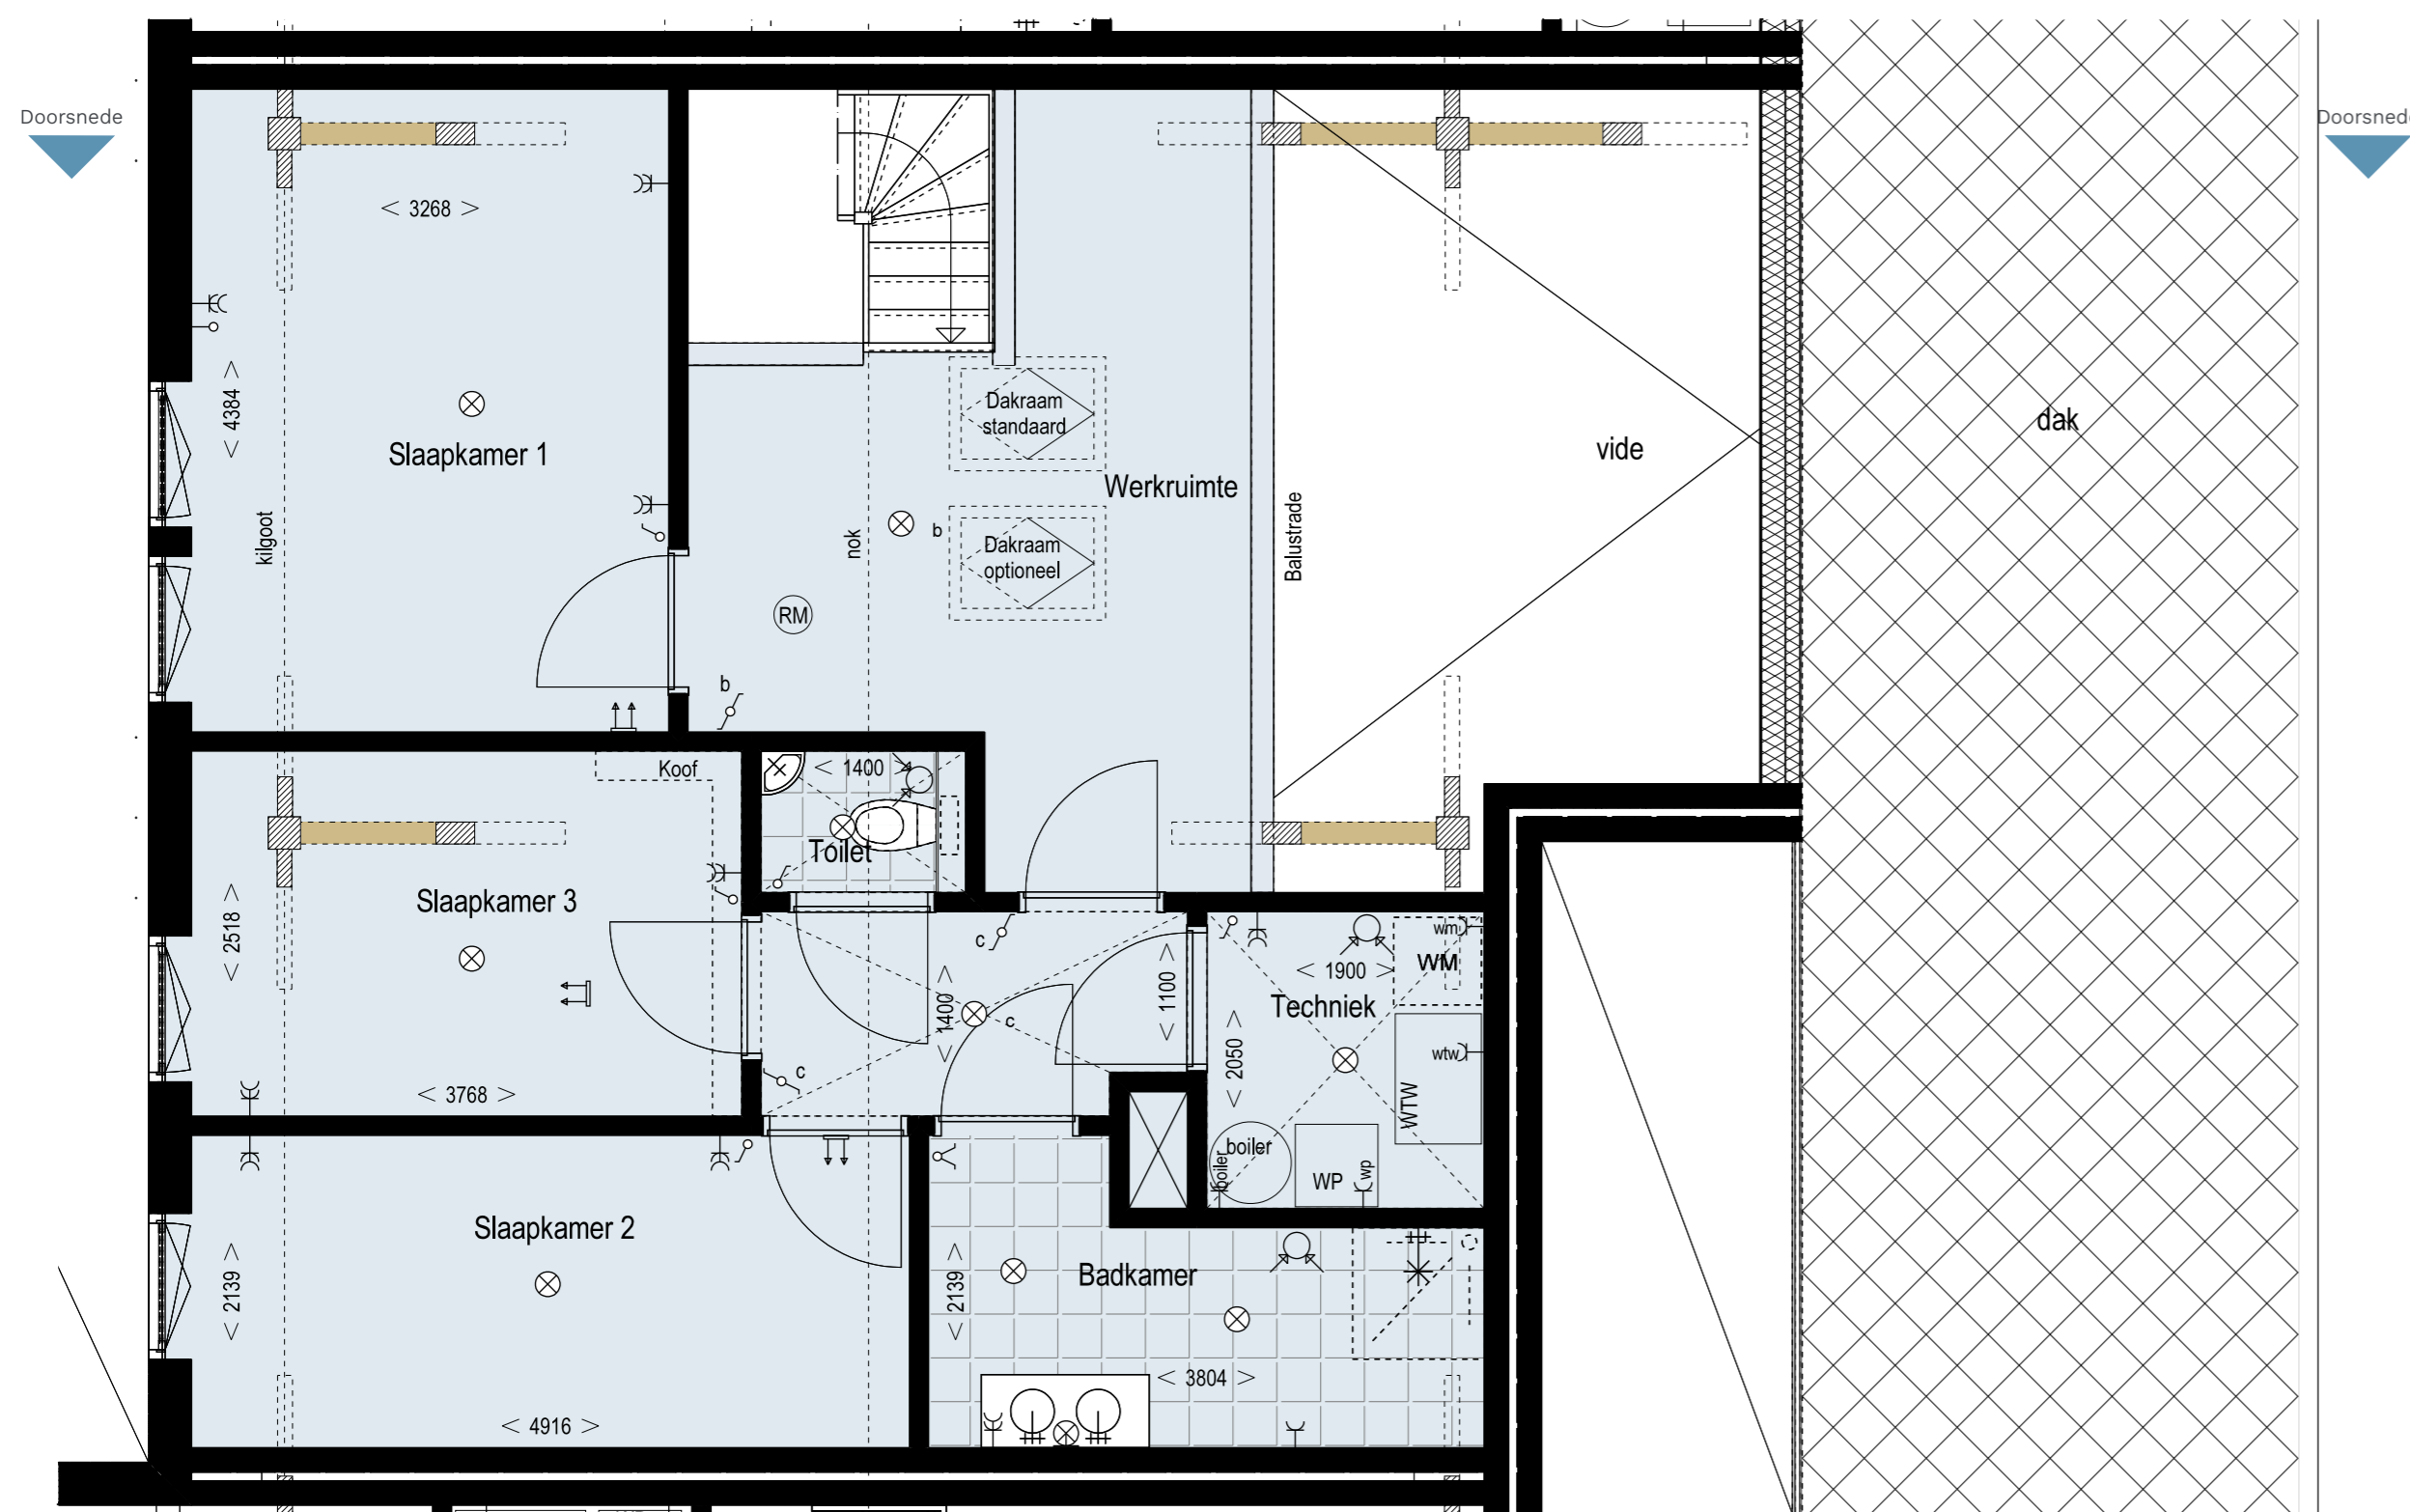

## Woning J:

- 133 m<sup>2</sup> woonoppervlak, terras ca. 22 m<sup>2</sup>
- Woonkamer met open keuken
- Werkruimte aan de vide
- 3e ruime slaapkamer op de verdieping
- Vloerverwarming (begane grond en verdieping) met individuele bodemwarmtepomp
- 4 PV-panelen aangesloten op individuele elektrameter
- Tuin van 5,1 m breed en 2,4 m diep
- Fietsberging direct aan huis
- 2 privé parkeerplaatsen

## Zichtpunt (schematisch)

niet op schaal



Hofwegenstraat



Zegwaartseweg

**REMSTEE  
HOEVE**

Indelingsplattegronden

**Woning J**

Schaal 1:50  
Datum 28-10-2023

**Verheij** **made2develop**

Dit blad dient ter indicatie van de woningen en de woonomgeving. Aangegeven maten kunnen afwijken van de werkelijkheid. Er zijn mogelijk opties ingetekend die niet standaard in de woning zijn voorzien. Er kunnen geen rechten worden ontleend aan teksten, afbeeldingen en tekeningen.