

► Noord-westgevel





► Zuid-oostgevel



► Doorsnede 1



► Doorsnede 2

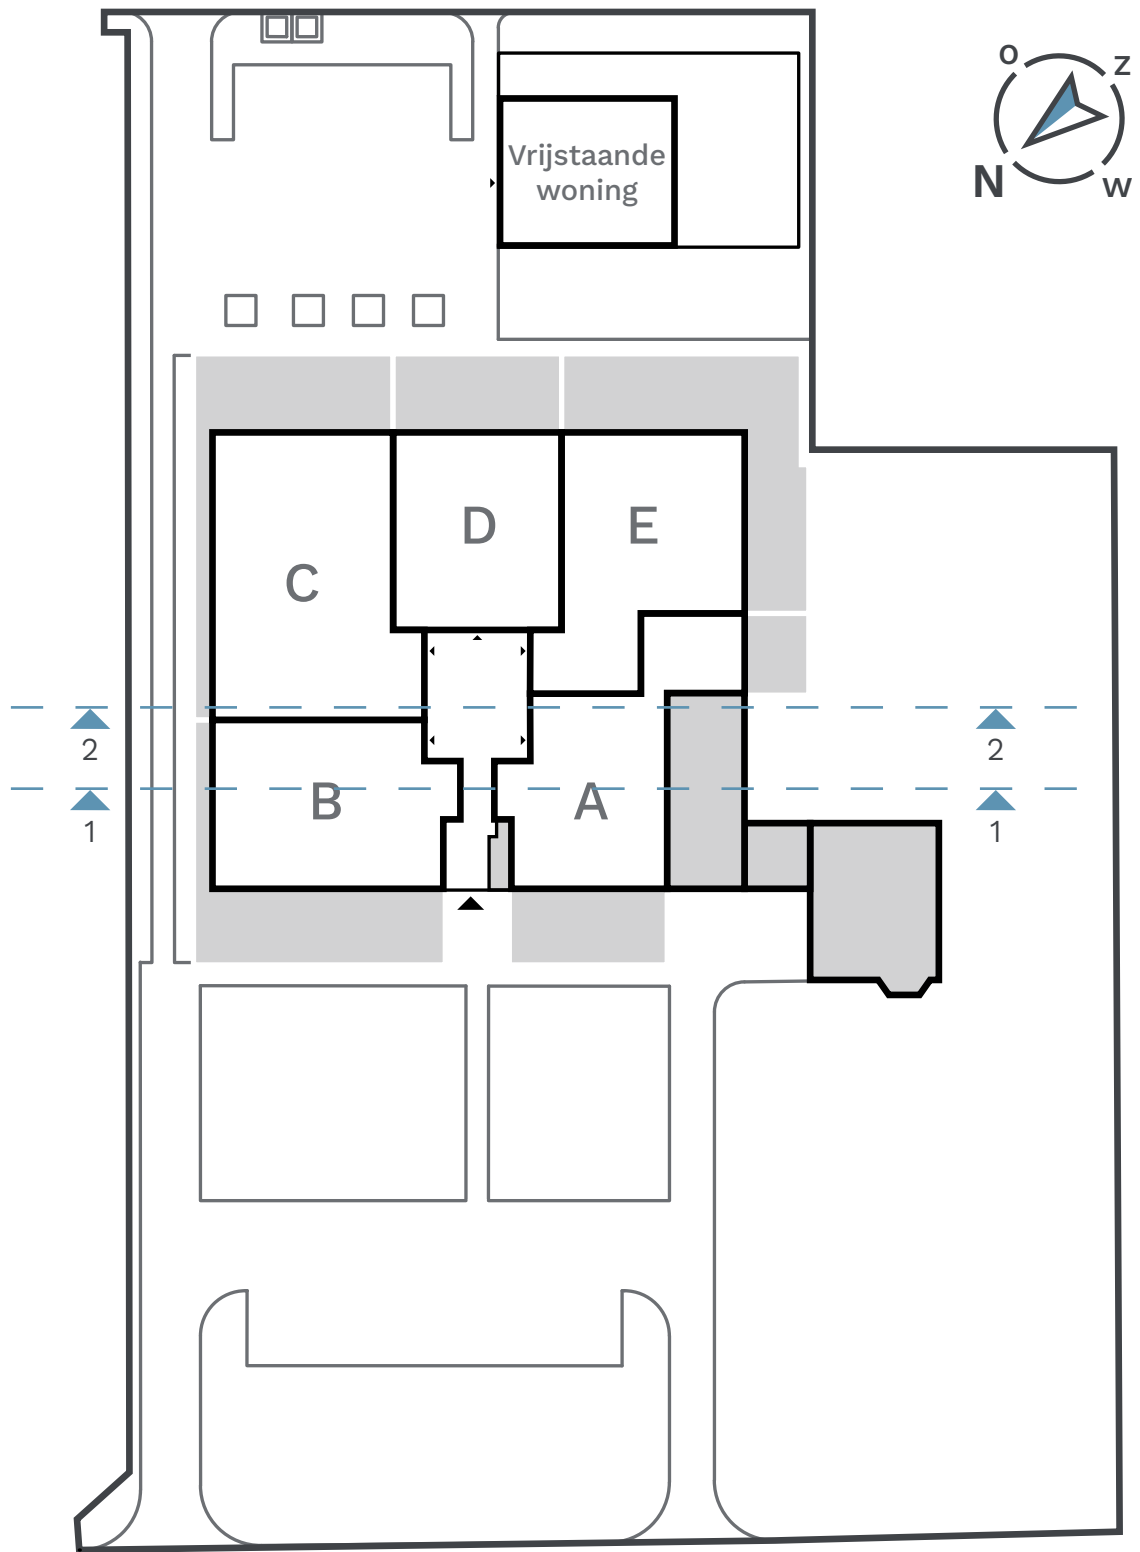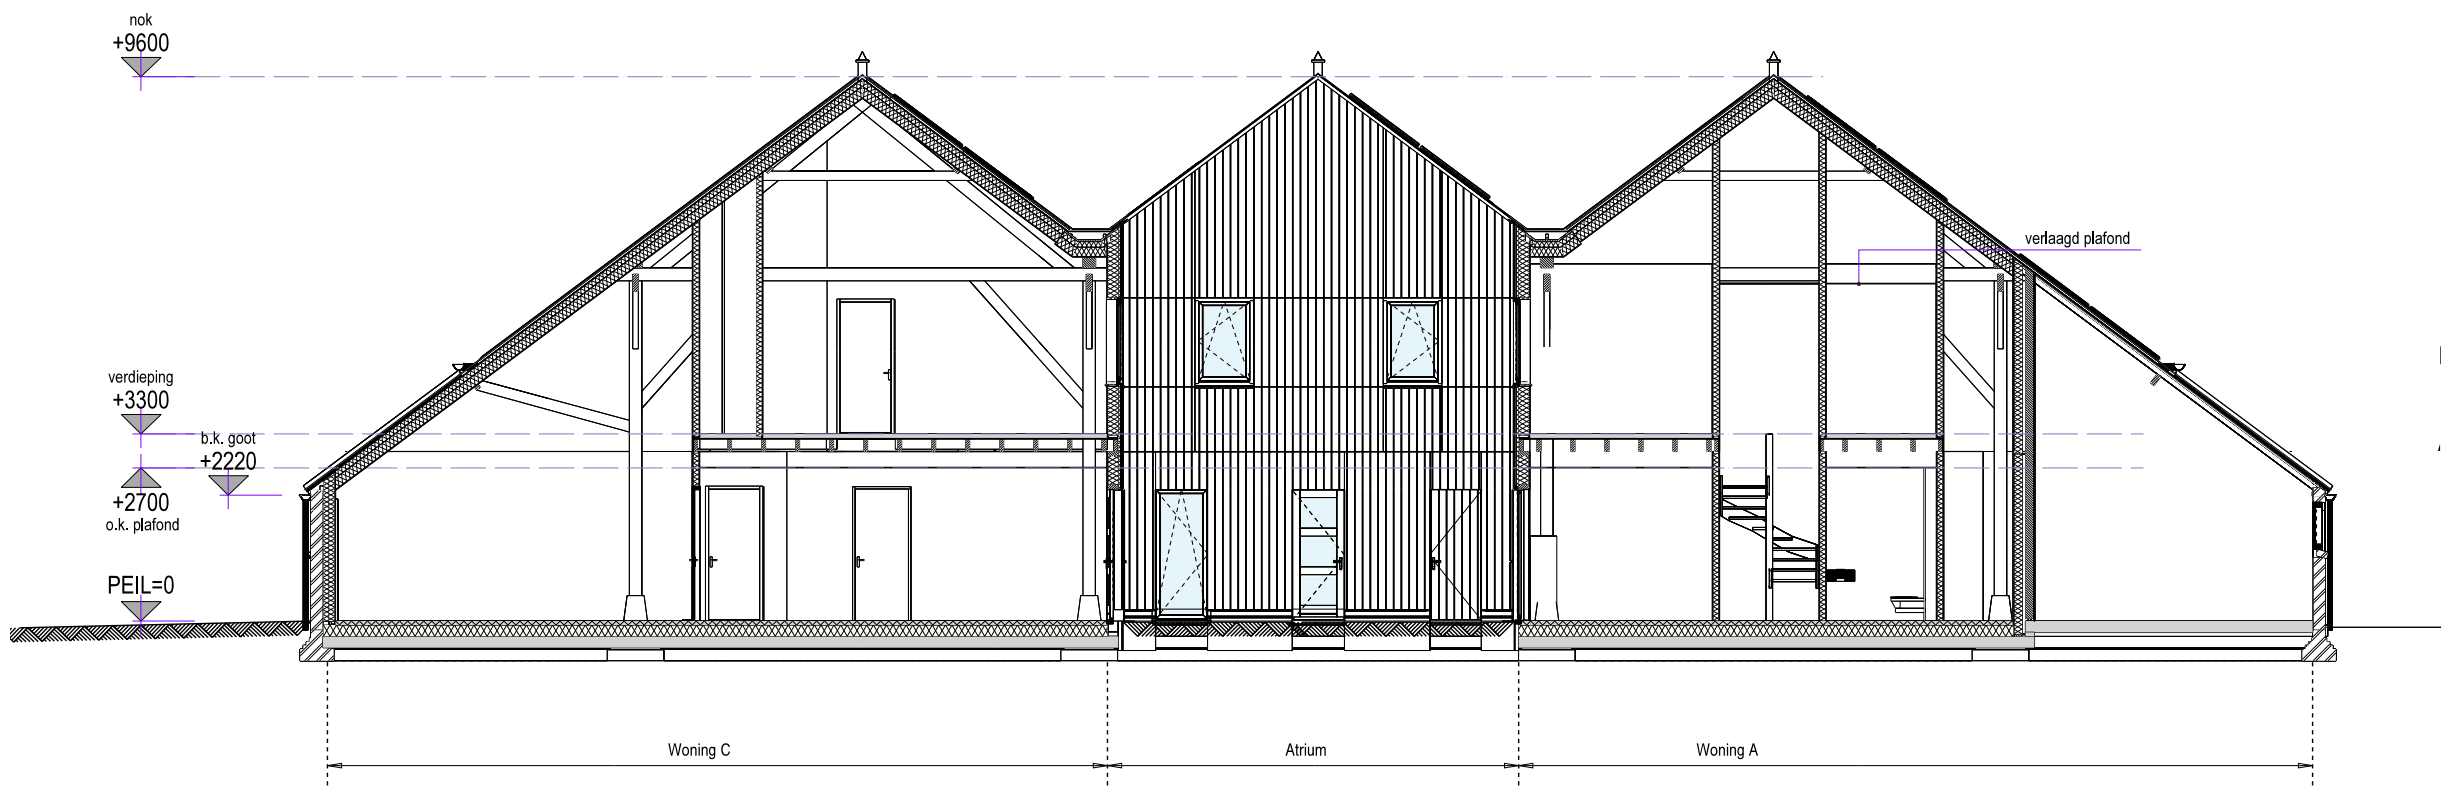

REMSTEE
HOEVE

Hoefwoningen

Gevels en
doorsneden

Schaal 1:150
Datum 17-12-2022

Verheij
vastgoedontwikkeling


made2
develop

Dit blad dient ter indicatie van de woningen en de woonomgeving.
Aangegeven maten kunnen afwijken van de werkelijkheid.
Er zijn mogelijk opties ingetekend die niet standaard in de woning
zijn voorzien. Er kunnen geen rechten worden ontleend aan teksten,
afbeeldingen en tekeningen.


► Noord-oostgevel






► Zuid-westgevel

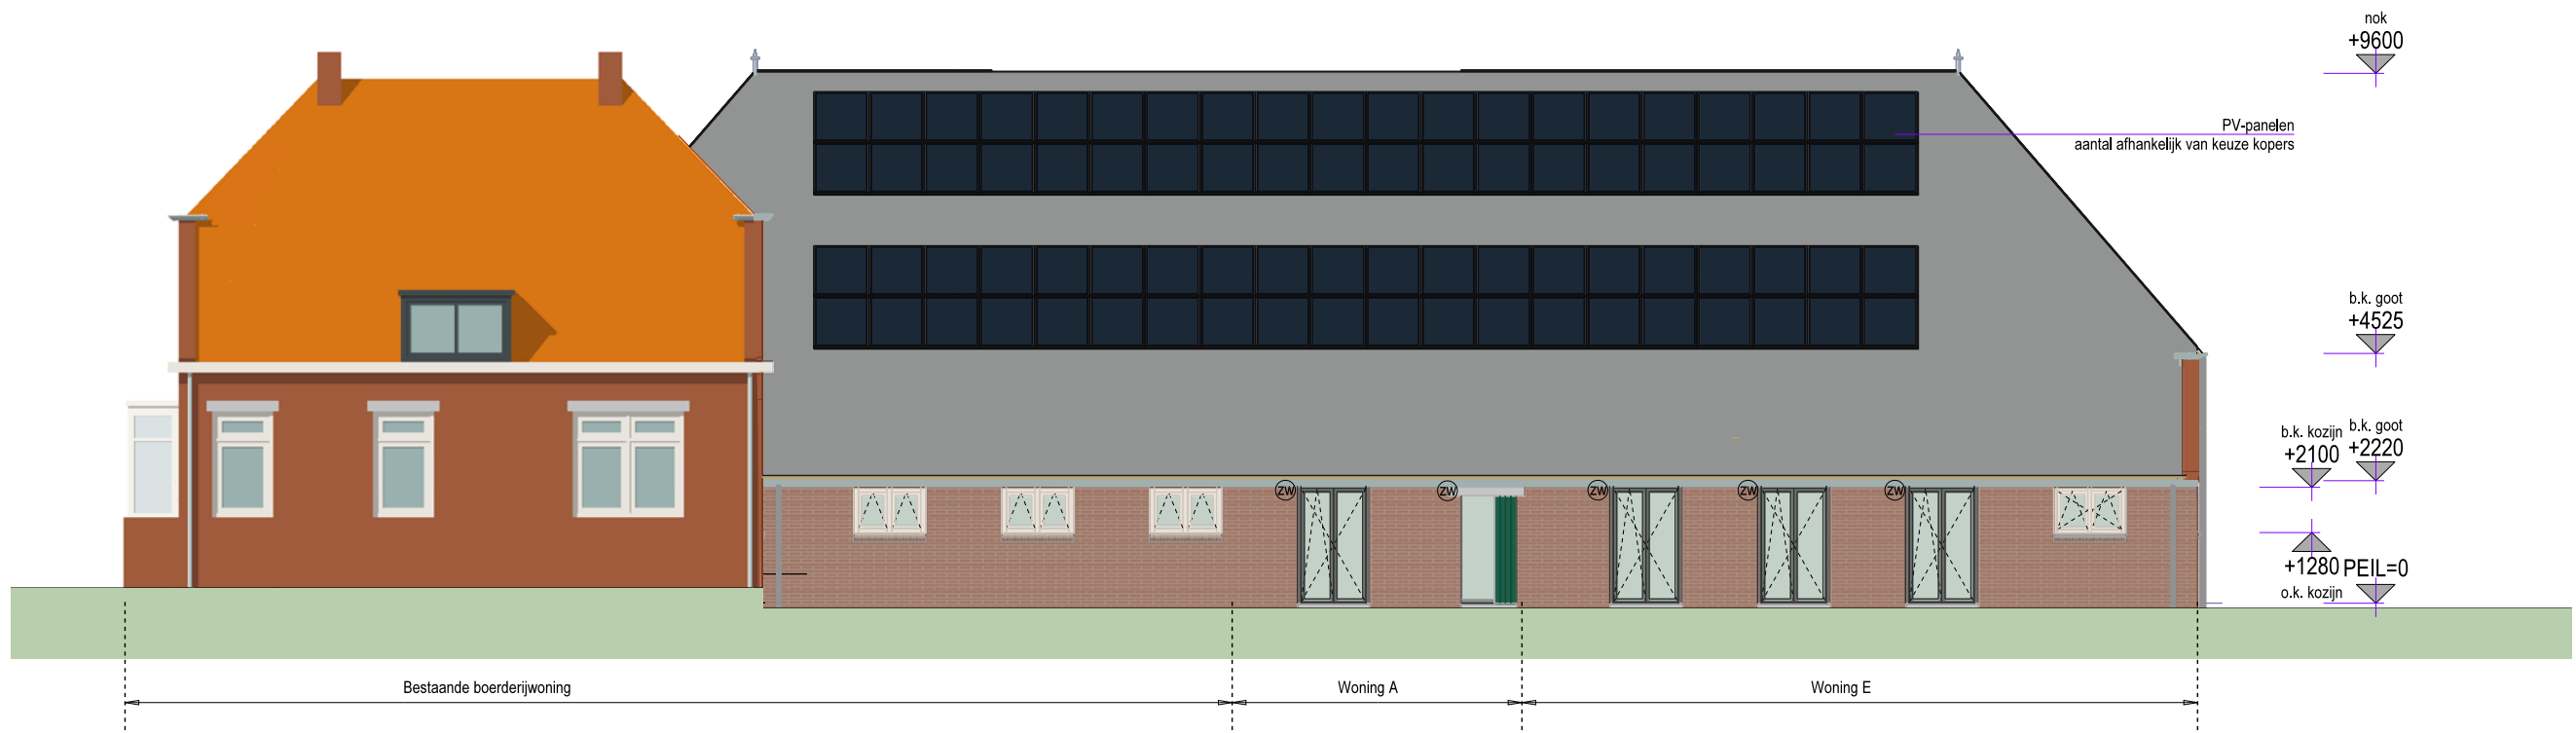

► Doorsnede 3

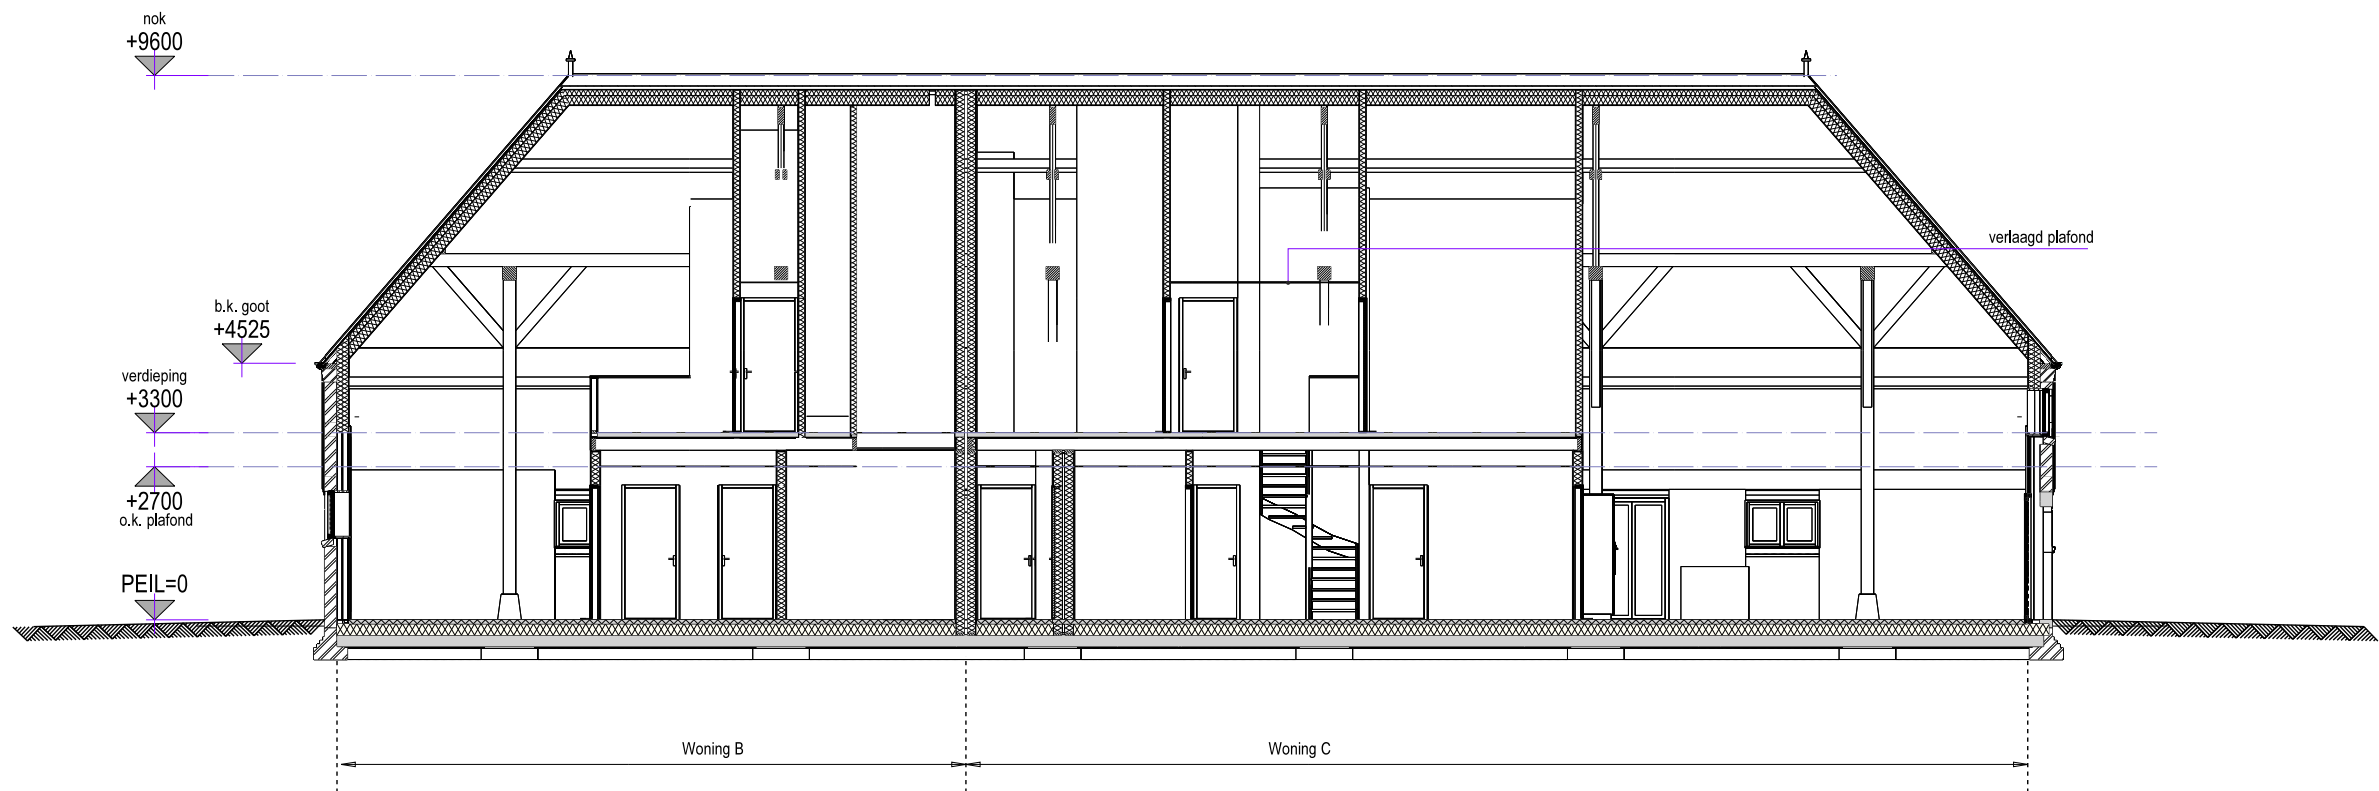

► Doorsnede 4

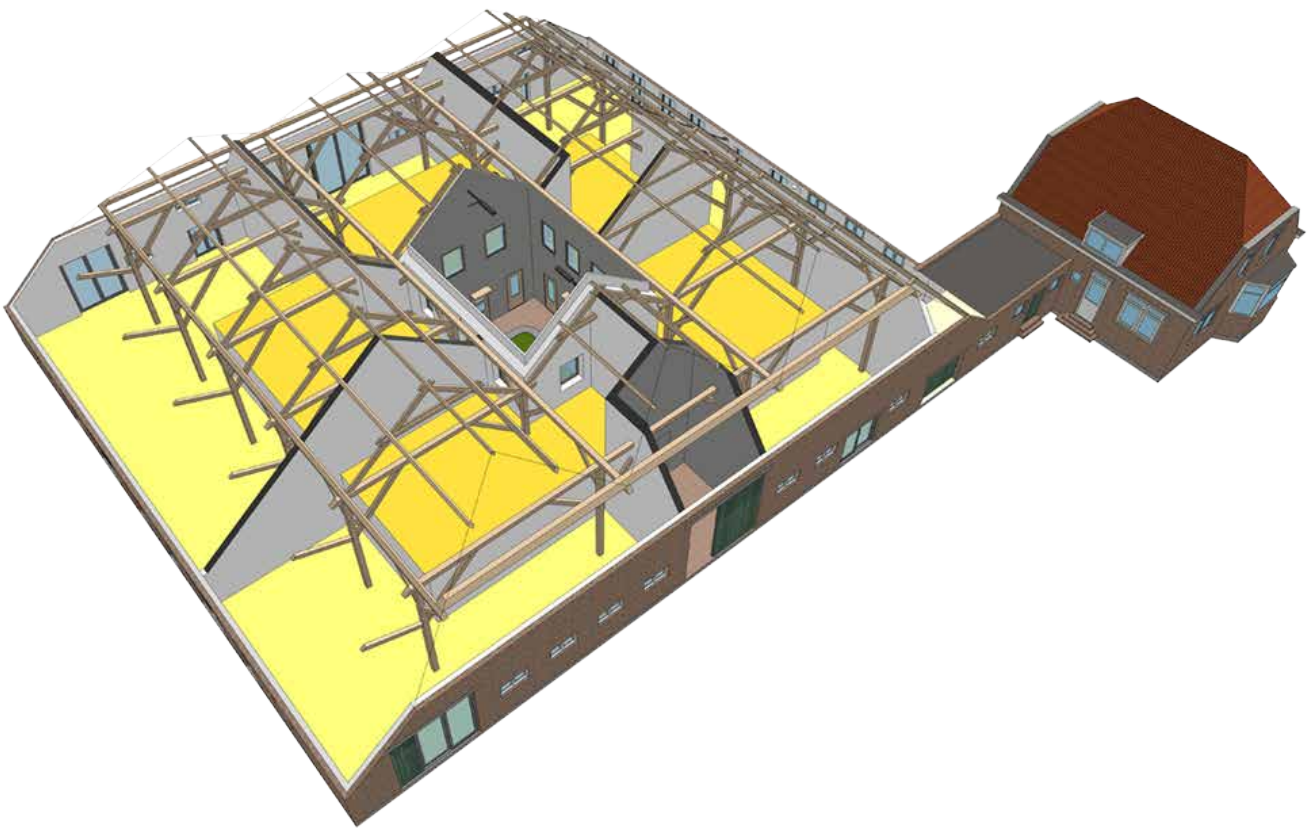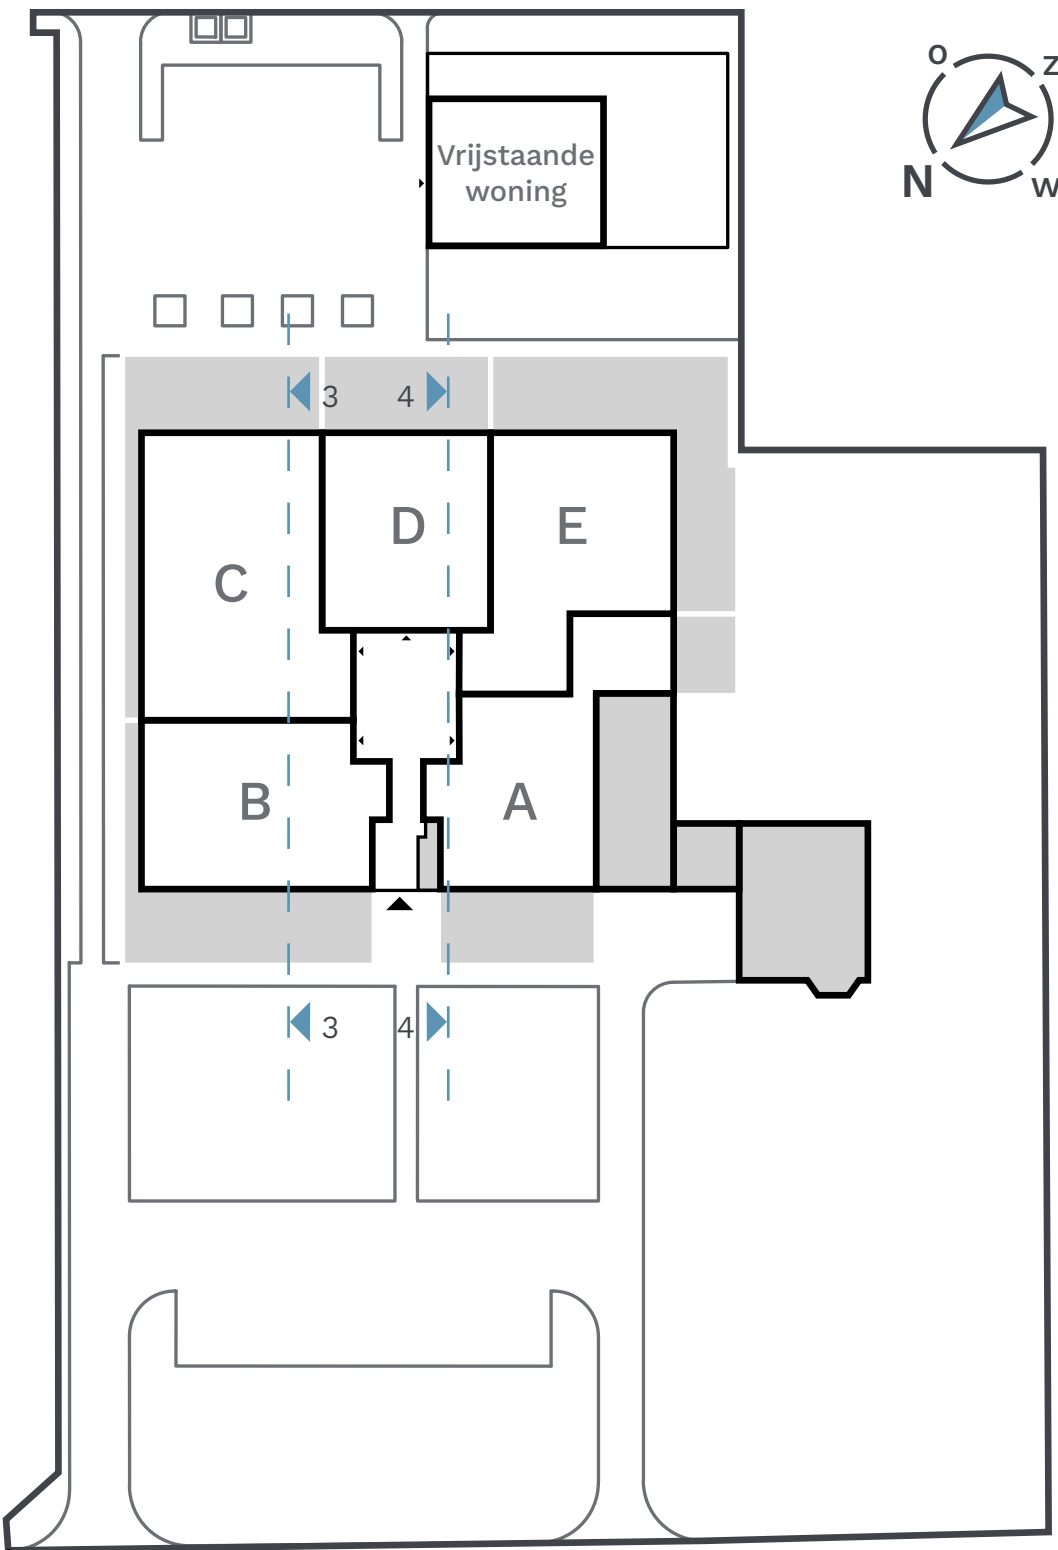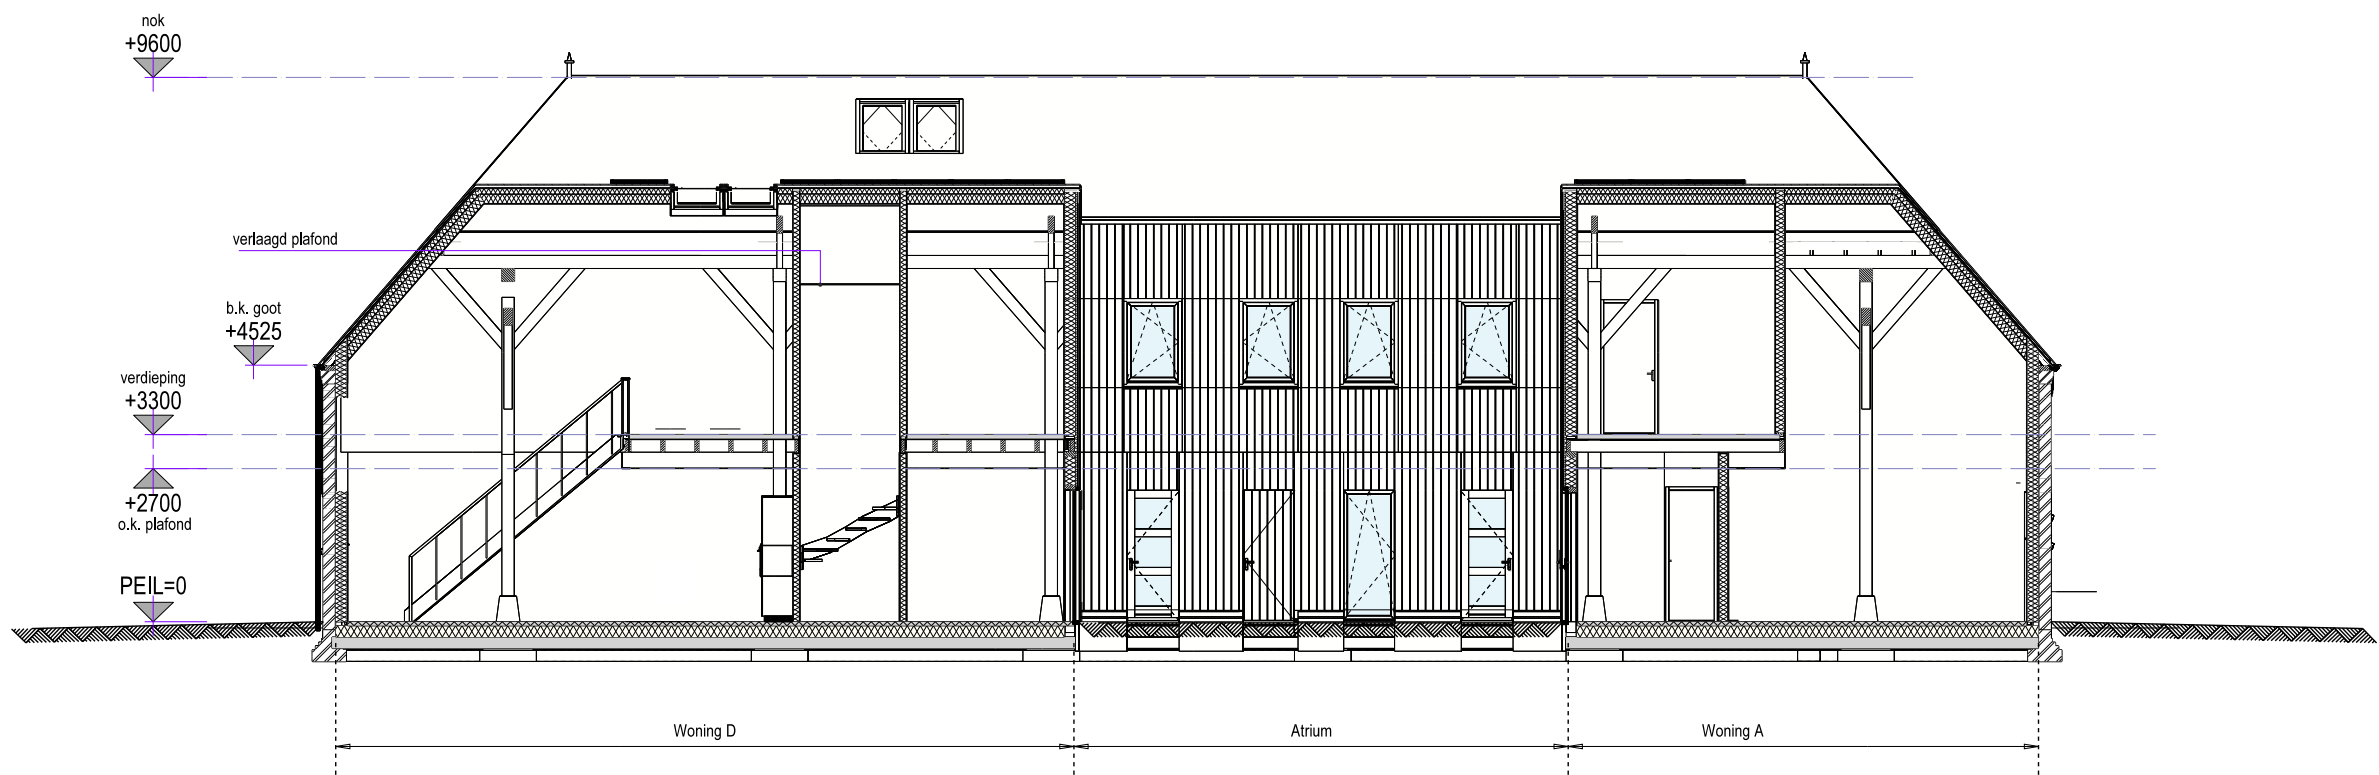

Hoefwoningen

Gevels en
doorsneden

Schaal 1:150
Datum 17-12-2022



Dit blad dient ter indicatie van de woningen en de woonomgeving. Aangegeven maten kunnen afwijken van de werkelijkheid. Er zijn mogelijk opties ingetekend die niet standaard in de woning zijn voorzien. Er kunnen geen rechten worden ontleend aan teksten, afbeeldingen en tekeningen.