



# Remstee Hoeve Type A - Begane grond

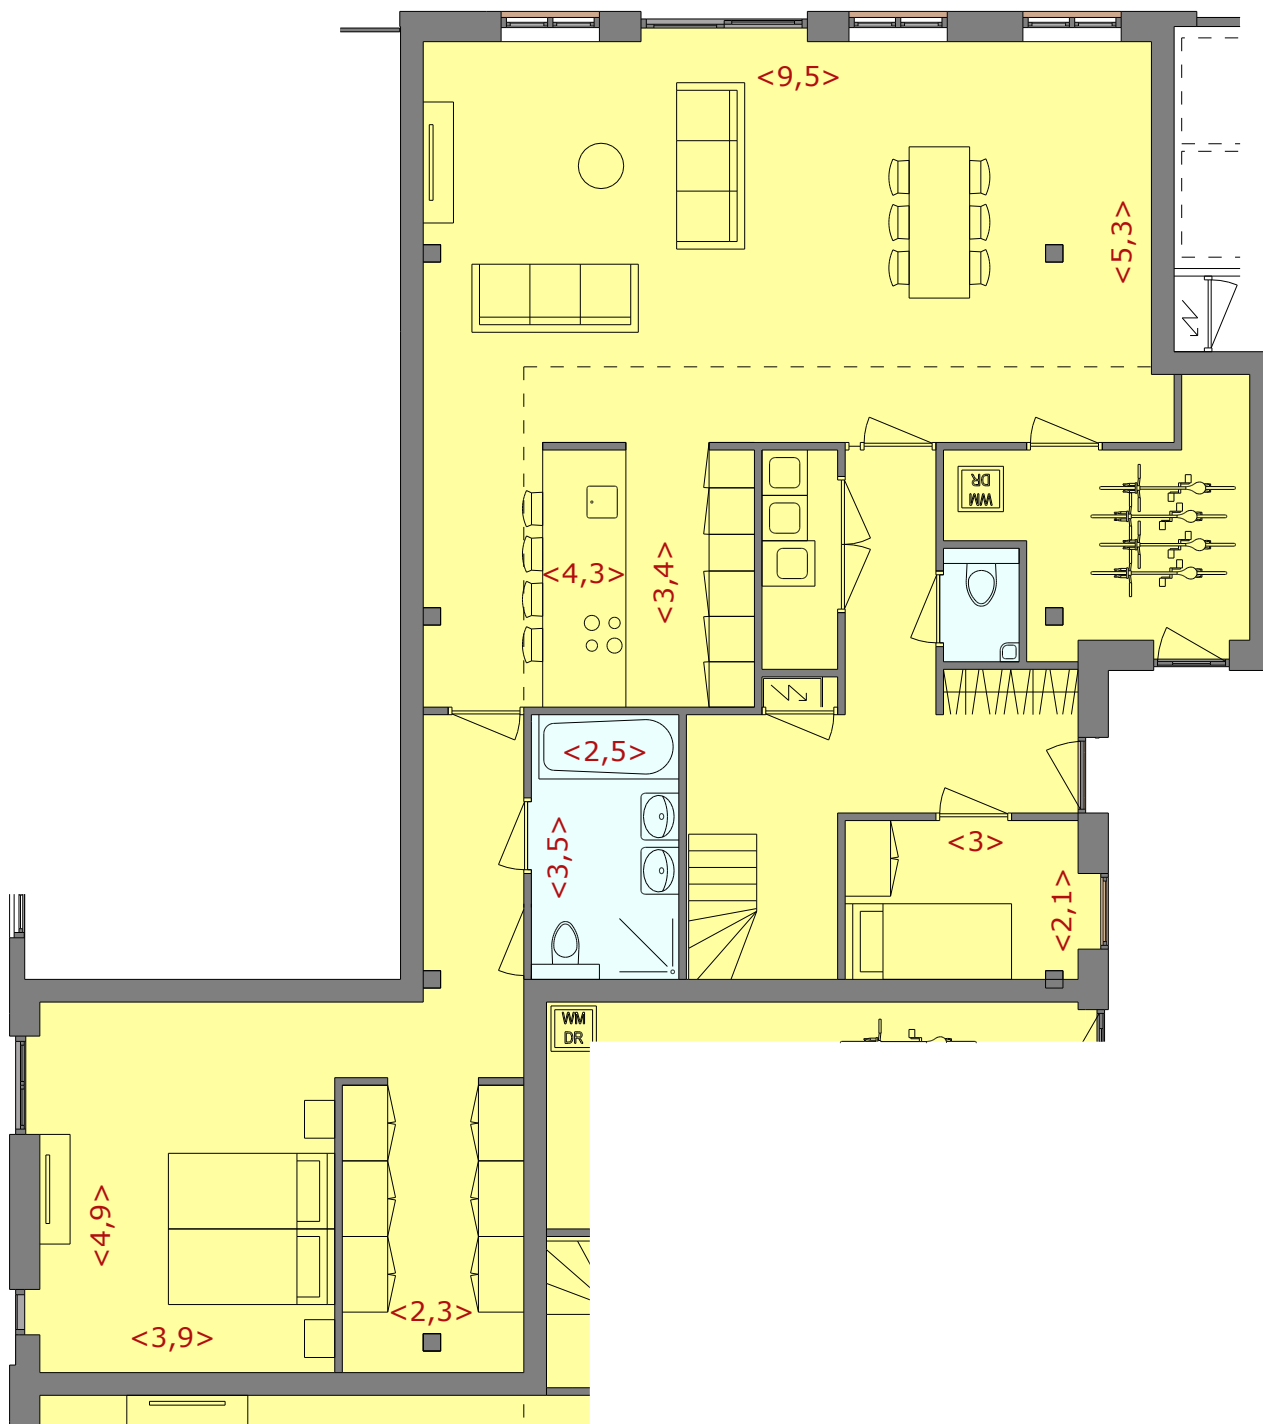

NB: alle maten zijn in meters weergegeven. Maatvoering, indeling en inrichting (waaronder ook het sanitair en de keuken) zijn indicatief ingetekend. Er kunnen geen rechten aan deze tekeningen worden ontleend.

A4 - schaal 1 : 100

# Remstee Hoeve Type A - Verdieping

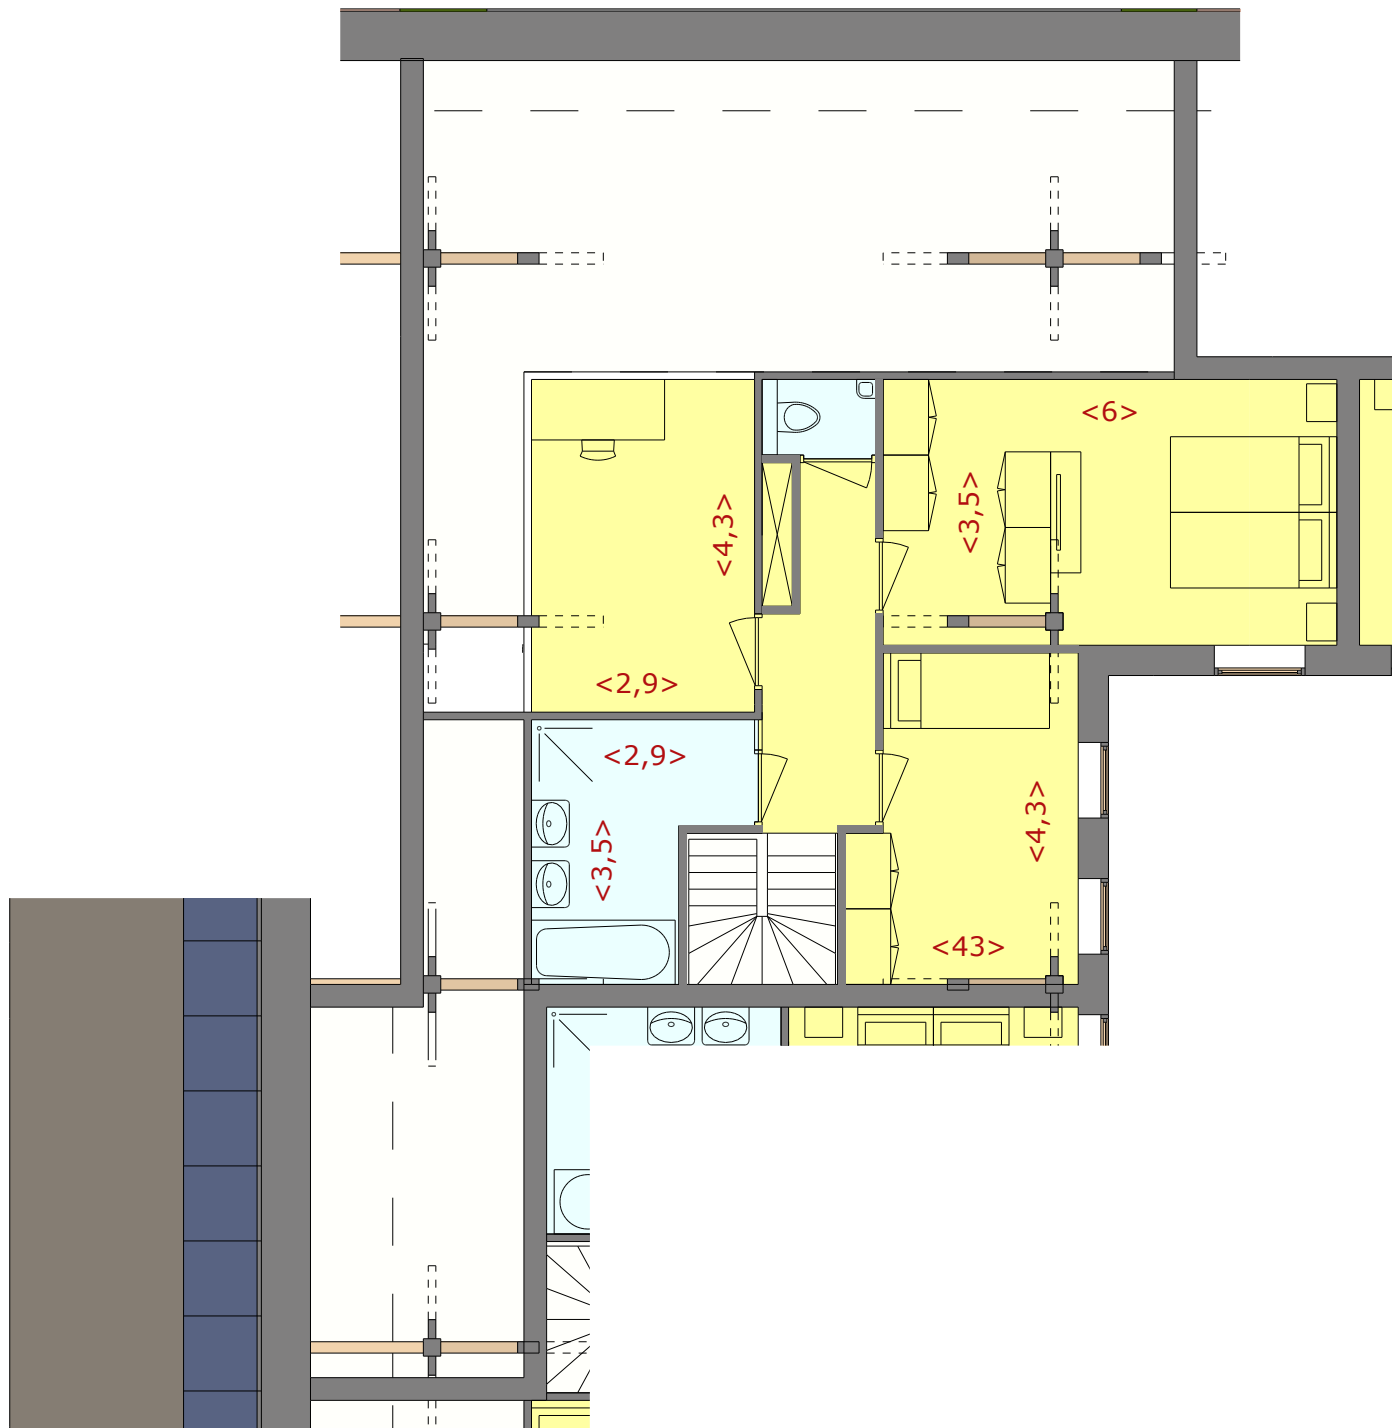

NB: alle maten zijn in meters weergegeven. Maatvoering, indeling en inrichting (waaronder ook het sanitair en de keuken) zijn indicatief ingetekend. Er kunnen geen rechten aan deze tekeningen worden ontleend.

A4 - schaal 1 : 100